
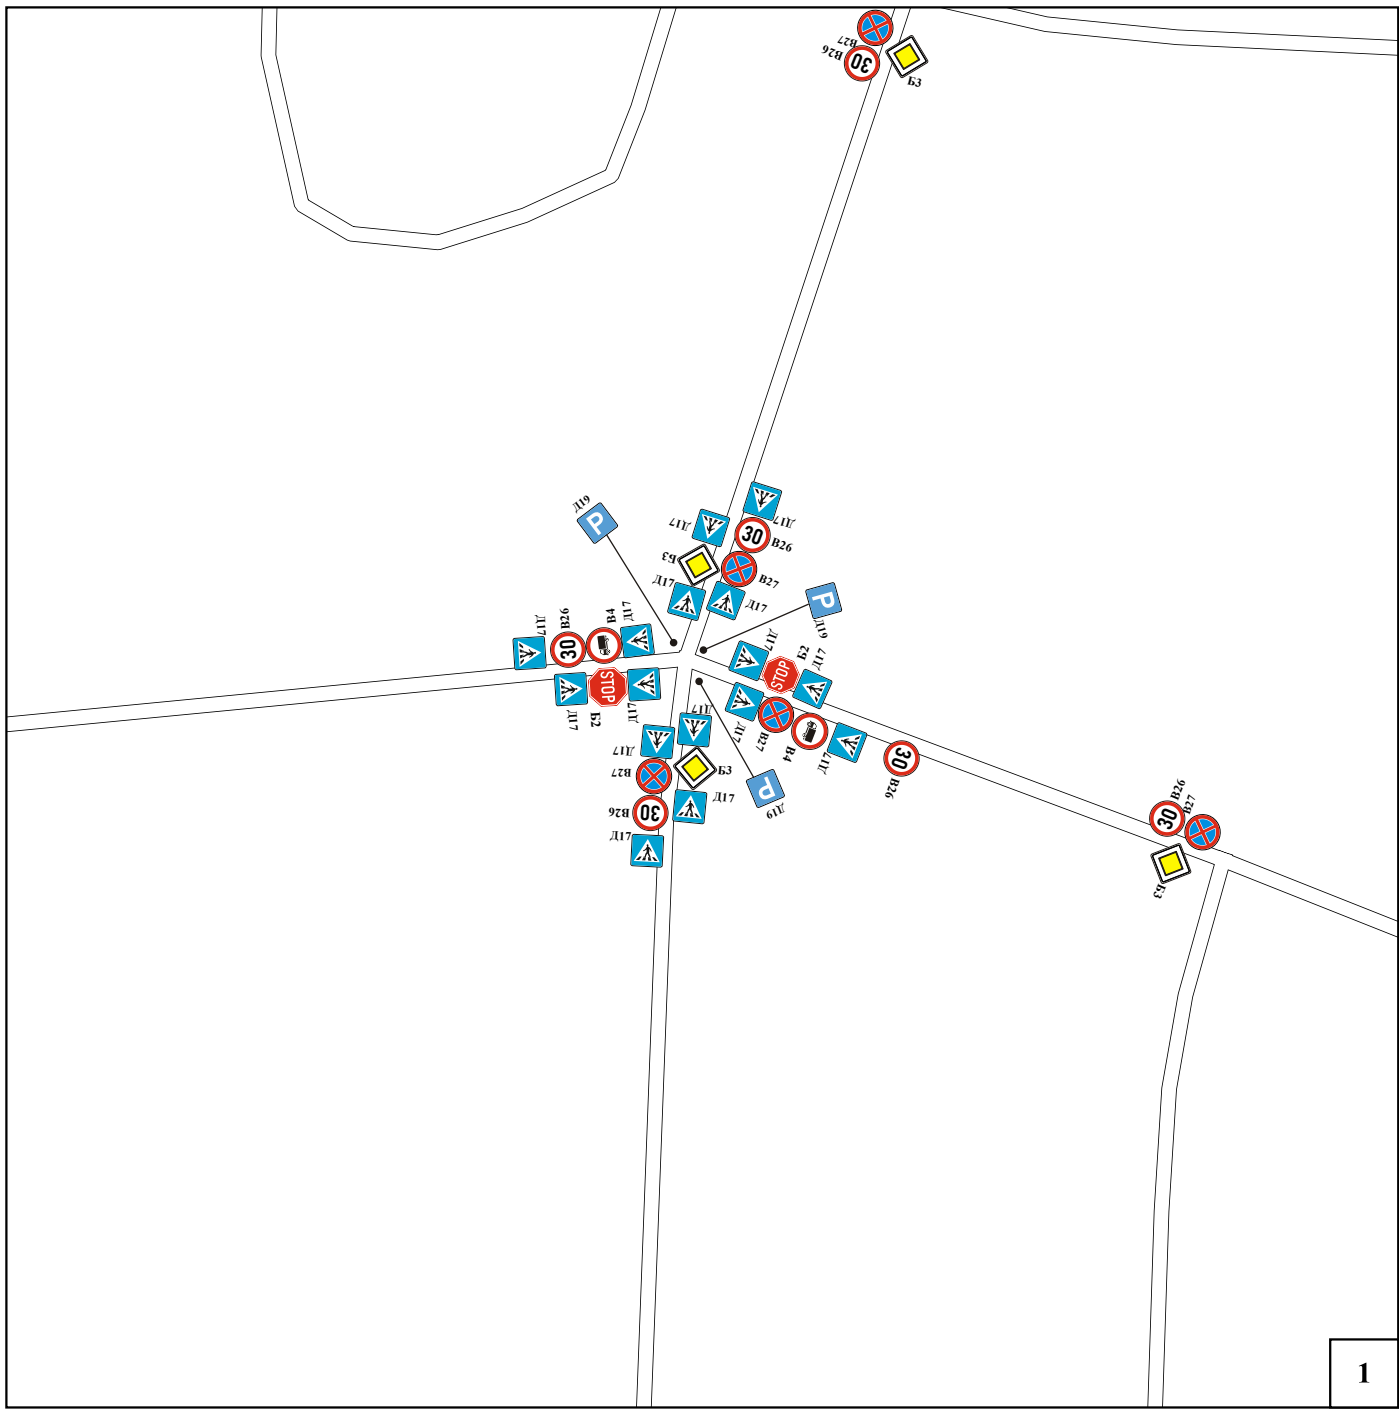


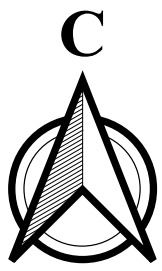

ГЕНЕРАЛЕН ПЛАН ЗА ОРГАНИЗАЦИЯ НА ДВИЖЕНИЕТО НА ТЕРИТОРИЯТА НА ГРАД САДОВО И СЕЛАТА БОЛЯРЦИ И КАТУНИЦА	
ГРАД САДОВО	ПРОЕКТНО ПРЕДЛОЖЕНИЕ
ПРИЛОЖЕНИЕ 18.3: ОБЩЕНА СХЕМА НА ПЪТНИТЕ ЗНАЦИ	ФАЗА: ПРЕДВАРИТЕЛЕН ПРОЕКТ
Възложител	 Община Садово, гр. Садово, ул. „Иван Вазов“ № 2
Изпълнител	 „Институт за управление на програми и проекти“ ООД, гр. София, бул. „Цар Борис III“ №168, офис №13
Дата: май 2025 г.	Формат: ISO A1
Проектанти: инж. Александър Михов (Транспортно планиране и проектиране, Организация и безопасност на движението и ВОБД)	
Иван Гълъбов	