



ОБЩИНА САДОВО, ПЛОВДИВСКА ОБЛАСТ

4122 гр. Садово, ул. "Иван Вазов" № 2
тел. централа: 03118/26-01 и 03118/ 21-71; факс 03118/ 25 00
ел. адрес: obsadowo@abv.bg

До
Общински съвет - Садово

ОБЩИНА САДОВО	Деловодство
Област Пловдивска	
Изх.№: 18-00-144	
Дата: 21.07.2025	

ПРЕДЛОЖЕНИЕ

ОТ ДИМИТЪР ЗДРАВКОВ - КМЕТ НА ОБЩИНА САДОВО

ОТНОСНО: Предложение на Главният архитект на Община Садово, прието с Решение по т.14 от Протокол № 9 от 04. 07. 2025 г. на ОЕСУТ – Садово, за допускане и обособяване на намалени отстояния на бъдещата сграда на детска градина спрямо съседните регулационни граници на УПИ I – *детска градина, училище и пансионат*, в кв. 24а по кадастрално – регулационния план на село Богданица, община Садово и актуализация на архитектурно-технологичните параметри на същата.

УВАЖАЕМИ И ГОСПОДА ОБЩИНСКИ СЪВЕТНИЦИ,

Подробният устройствен план (ПУП) на територията на с. Богданица, Община Садово е приет и одобрен със Заповед № 28/ 1989г., който е изменен, по отношение на новообразувания УПИ II – *обществено-обсл. дейност*, в кв. 24а със Заповед № АБ-32/05.07.2012г. на Кмета на община Садово.

Основният КРП е одобрен преди действието на ЗУТ (2001г.) и съпътстващата го нормативна уредба, на основание ЗТСУ и Правилника за прилагане към него (отм. ДВ, бр.1/2001г.) в специфични социално-икономически условия. Същият няма дигитален модел и липсва цялостна актуализация.

В УПИ I – *детска градина, училище и пансионат* от кв. 24а, по съответния законоустановен ред – Решение № 20, взето с Протокол №3 от 08.12.2023г. на Об. Съвет - Садово, е регламентирана възможността по финансиране и изграждане на „**нова детска градина**“ за две групи с капацитет до 44 деца с площ от 480 кв.м. - по техническо задание и спецификация в терена на поземлен имот № 180, съставляващ УПИ I – *детска градина, училище и пансионат* с административен адрес : с. Богданица, ул. „1-ва“ № 9.

Детското заведение, предмет на инженерингова процедура, се разработва еднофазно, като към настоящия момент са представени предварителни – „ескизни“ проучвания по част „архитектурна“ и „технологична“.

Сградата, предмет на бъдещето изграждане, ще се ситиуира в южната част на поземлен имот №180, за който е отреден УПИ I – *детска градина, училище и пансионат* от кв.24а.

Същият УПИ е с площ от 8040 кв.м., като съществуващата сграда на двуетажното училище, построена през 40-те години на миналия век, ведно със едноетажната сграда на съществуващото детско заведение към него са разположени в северната част на урегулирания поземлен имот с обща площ на застрояване 881 кв.м. Това представлява ок. 11% от допустимата максимална плътност на застрояване – 30%.

С бъдещият обект на новата детска градина плътността на застрояване ще достигне – до 18%, много под норматива: 30%. Това предполага висока степен на благоустрояване и рекреация, определящи висок стандарт на ползване и обитаване.

Южната част от дворното място на *УПИ I – детска градина, училище и пансионат*, в която ще се реализира детското заведение, ведно със спортно-рекреативните площадки и свободния благоустройствен терен ще съставлява ок. 1500 (хиляда и петстотин) кв.м., в съответствие с нормата по чл.40, ал.1, т.2 от Наредба 7/2003г. (ДВ бр.3 от 2004г.).

Друга устройствена характеристика, която е определена в издадената скица-виза са отстоянията на бъдещето застрояване към регулационните линии на УПИ, визирани в чл. 31-35 от ЗУТ – мин. 3,00м.

Успоредно с това в чл. 26 от Наредба № РД – 02 – 20 / 21.12.2015г. на МРРБ, която се явява поднормативен акт са определени следните отстояния:

***** по-големи от 15,0 м.** за частите от сградата, в която се помещават занималните и спалните на детската градина: **чл. 26, ал. 3, б. „а“** от Наредба № РД – 02 – 20 / 21.12.2015г. на МРРБ.

***** по-големи от 5,0 м.** за частите от сградата, в която се помещават неучебни функции – зона за спорт, хранене и др. на детската градина: **чл. 26, ал. 3, б. „б“** от Наредба № РД – 02 – 20 / 21.12.2015г. на МРРБ.

***** по-големи от 8,0 м.** за частите от сградата, в която се помещават неучебни функции – различни от занимални и спални на детската градина: **чл. 26, ал. 3, б. „в“** от Наредба № РД – 02 – 20 / 21.12.2015г. на МРРБ.

Свободната зона от терена на новопредвиденото детско заведение е „рамкирана“, т.е. – ограничена от север с физкултурната площадка на съществуващото училище, която е обновена със средства на общинския бюджет.

Това на практика означава, че за да се изпълнят изискванията за горесцитираните отстояния ще се наложи реконструкция и изместване на спортната площадка с площ от ок. 1200 кв.м., което е технически и икономически нецелесъобразно.

Това бъдещо обстоятелство може да се избегне, ако се приложи нормата на чл. 26, ал. 6 от Наредбата, а именно – отстоянията да се редуцират до 5,0 м. и 3,0 м., след решение на общинския съвет.

От представените към настоящия момент предварителни проектни проучвания се установи необходимостта от промяна и актуализация на площната характеристика на бъдещото детско заведение. Видно от приложените графични материали, сочещи нормативно и комфортно архитектурно – технологично решение е необходимо да се регламентира увеличаване на застроителния контур на новопроектираната сграда с площ до 570 кв.м.

Предвид гореизложените мотиви и на основание чл.21, ал.1, т.13 и 23 от ЗМСМА, Решение по т. № 14 от Протокол № 9 от 04.07.2025г. на ОЕСУТ – Садово и в съответствие с Наредба № РД – 02-20-2/21.12.2015г. – чл.26, ал.6, предлагам Общински съвет – Садово да вземе следното:


РЕШЕНИЕ

1. Допускат се и се определят намалени отстояния до съседни граници – странични и улични регулационни линии, а именно както следва:
 - До 5м за помещения за занимални и спални в детската градина.
 - До 3м за останалите основни и помощни помещения.
2. Приема актуализация и промяна на функционално необходимата площ на застрояването. Същата се допуска да бъде до 570 кв.м. без промяна на финансовата рамка, определена към настоящия момент.

Вр. ИД - КМЕТ НА ОБЩИНА САДОВО:

/Заповед №725/17.07.2025/

(Петър Георгиев)

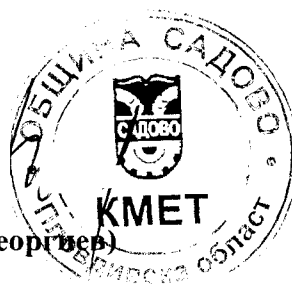

ЗК



ОБЩИНА САДОВО, ПЛОВДИВСКА ОБЛАСТ

ЗАПОВЕД

№ АБ-32
гр. Садово 05.07.2012 г.

и №28/9989г.

На основание чл. 134 ал. 1 т. 1, и 5, чл. 62а ал.4 от ЗУТ , решение № 117 взето с протокол № 10 от заседание на Общински съвет- Садово , проведено на 31.05.2012 г., решение № III взето с протокол № 14 от 04. 07.2012 г. на ЕСУТ при Община Садово и чл.129, ал.2 от ЗУТ

ОДОБРЯВАМ:

Изменение на ПУП- ПР на УПИ II-озеленяване в кв.24 по плана на с. Богданица и образуването на нови квартали 24 и 24а, отваряне на нова улица с осови точки 69-163 и нови УПИ II- озеленяване в новообразуван квартал 24 и II- общ. обл. дейност в новообразуван квартал 24а по зачертаванията, линиите и надписите в кафяв цвят.

Настоящата заповед може да бъде обжалвана в 14 /четиринадесет/ дневен срок след съобщаването ѝ чрез Община Садово пред Административен съд Пловдив.

КМЕТ НА ОБЩИНА САДОВО:

Д. Здравков /

Съгласували:

Гл. архитект:

/арх. Св. Иванов/

Гл. юрисконсулт:

/ Св. Атанасова/

Изготвил:

Гл. Специалист :

/ инж. Д. Баев/




Идеен проект за детска градина в с. Богданица, община Садово

РАЗПРЕДЕЛЕНИЕ ±0.00

1:100



66.06.2025

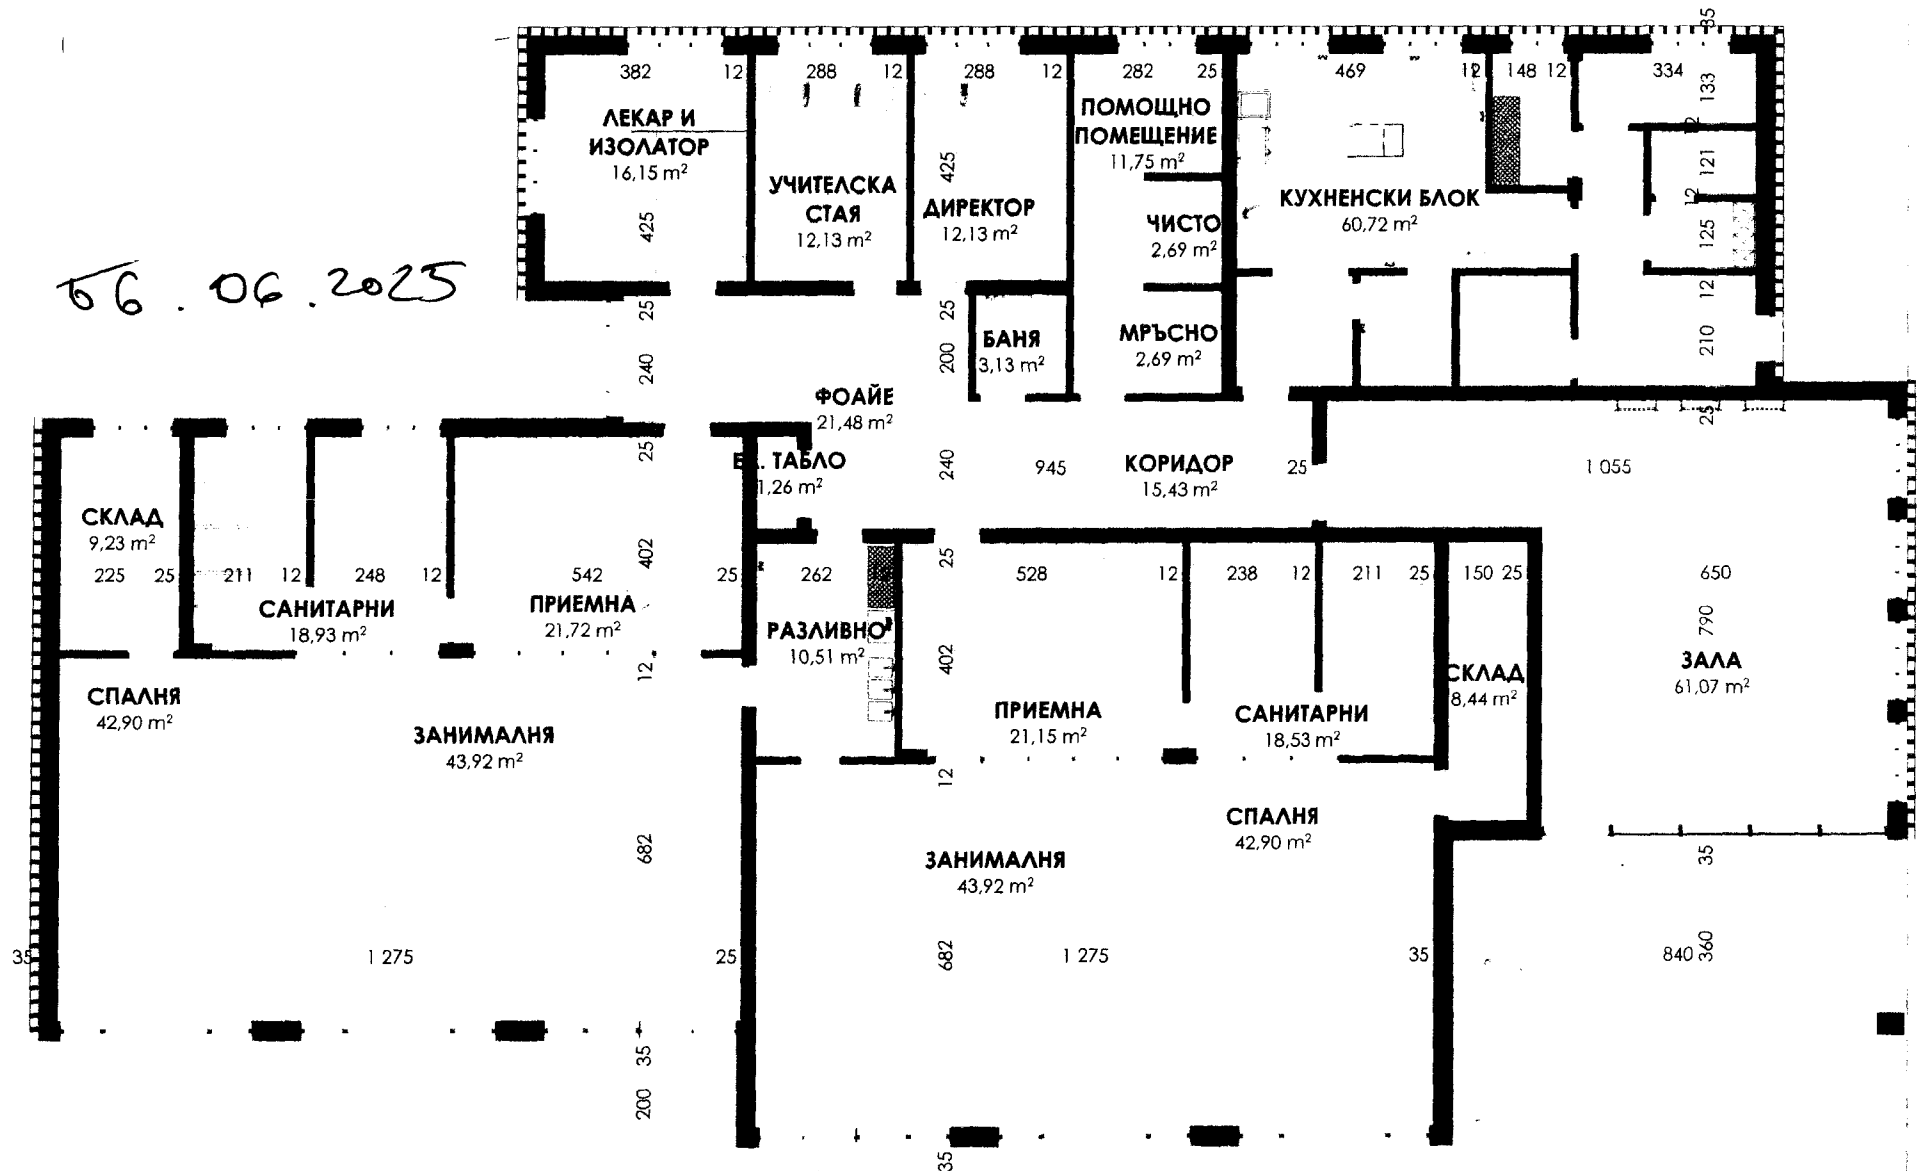

①

②

③

④

⑤

⑥

⑦


⑧

⑨

Идеен проект за детска градина в с. Богданица,

СИТУАЦИЯ

1:500

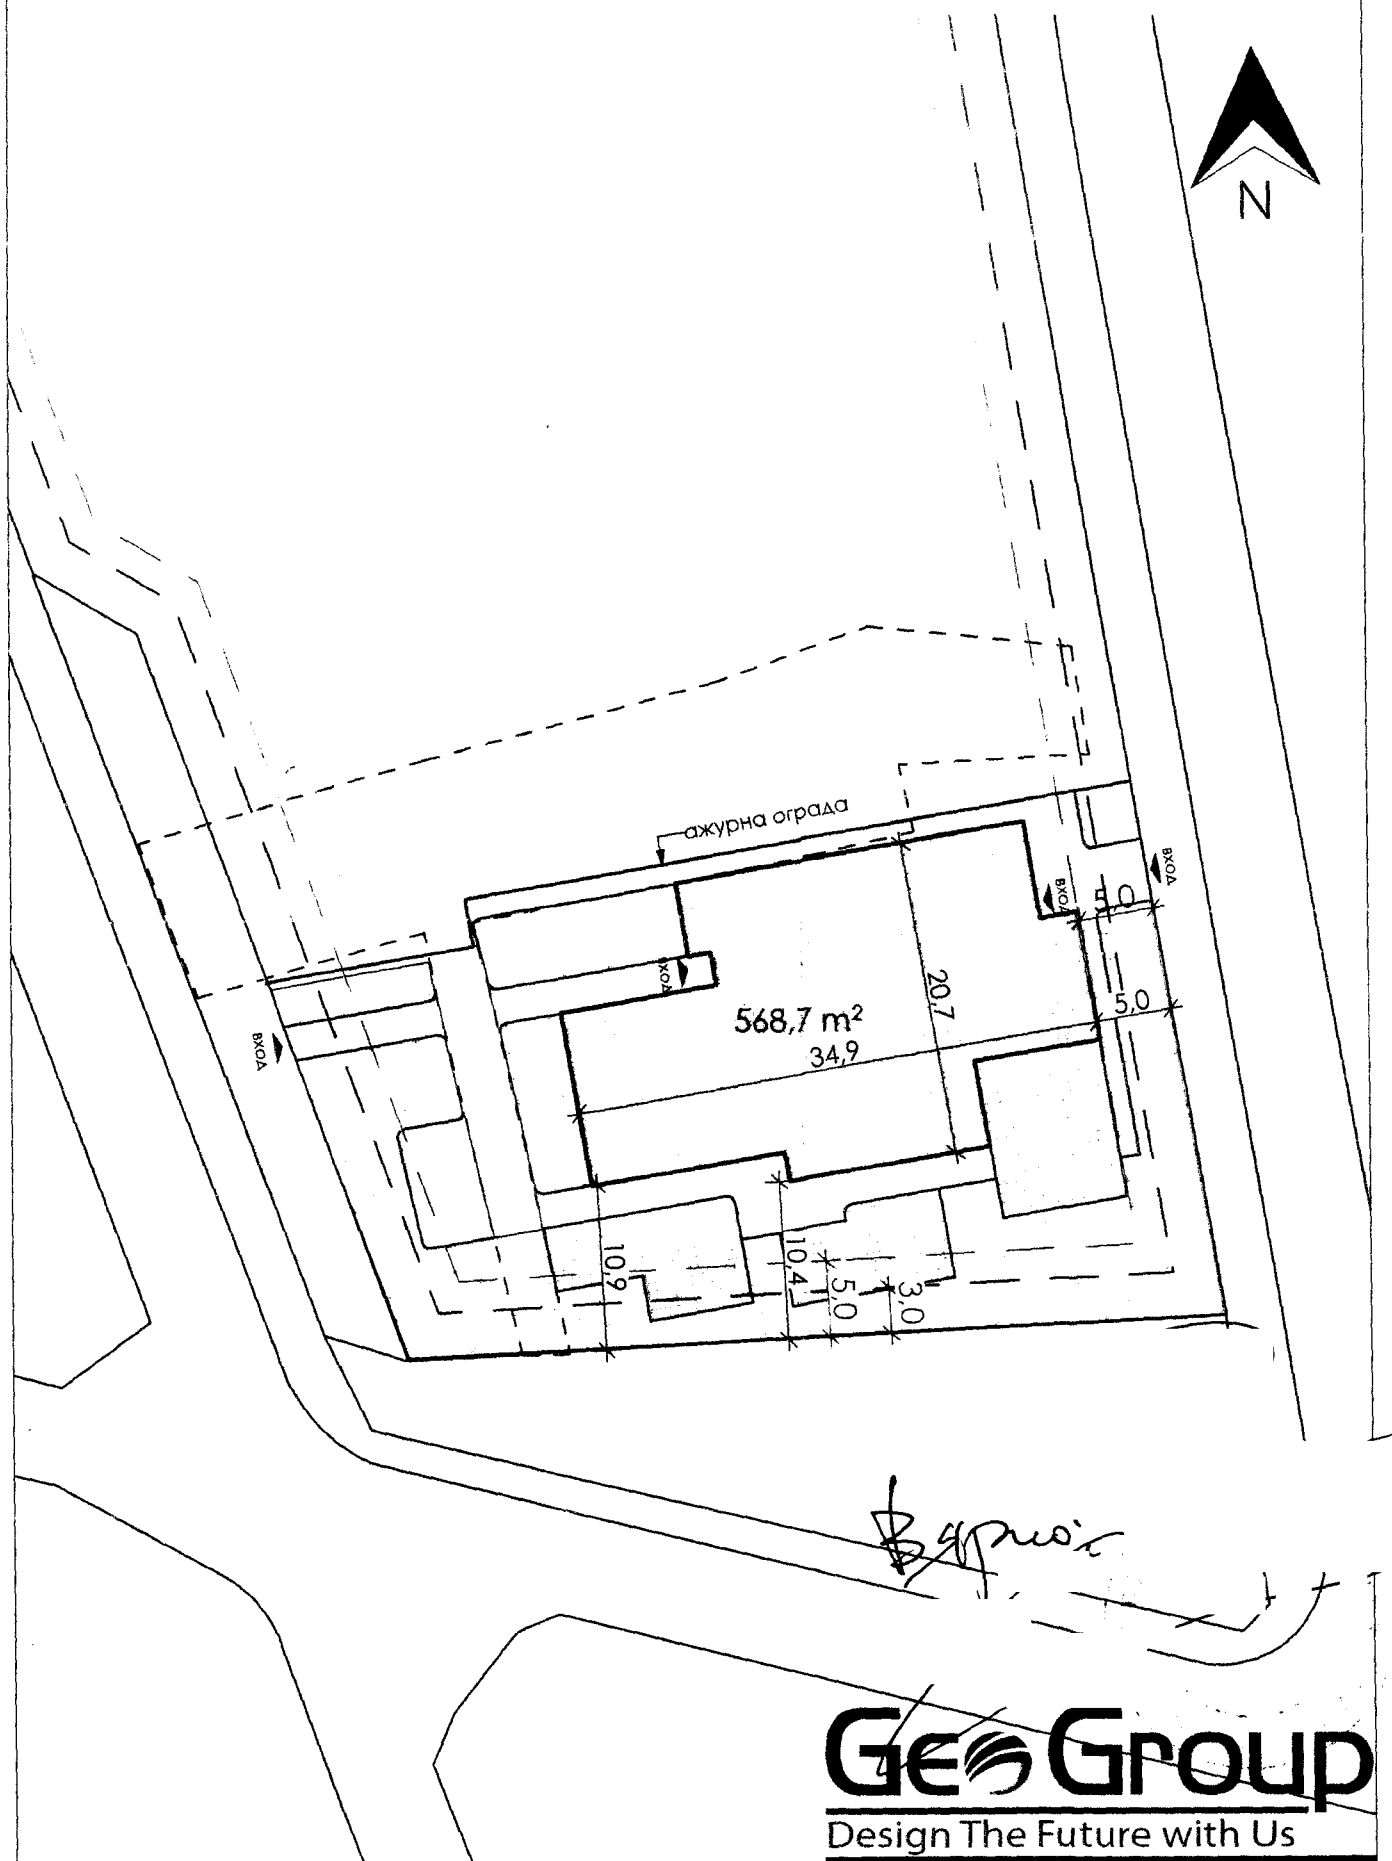



ЕКСПЕРТЕН СЪВЕТ ПО УСТРОЙСТВО НА ТЕРИТОРИЯТА
ПРИ ОБЩИНА САДОВО

съгласно Заповед № 170 от 23.06.2025г. на Кмета на община Садово

ПРОТОКОЛ
№ 9

Заседание на 04.07.2025 г.

Решение: XIV

ПРЕДСЕДАТЕЛ: арх. Златко Конов

ОТНОСНО: Допускане и определяне на намалени отстояния към съседни регулационни граници на бъдеща детска градина в УПИ I – детска градина, училище и пансионат, в кв. 24а по кадастрално – регулационния план на село Богданица, община Садово, съгласно изискванията на чл.26 от Наредба № РД – 02-20-2/21.12.2015г. и актуализация на архитектурно-технологичните параметри на същата.

Експертният съвет по устройство на територията, след като разгледа предложението, представляващо техникo – икономическа обосновка (оценка) взе следното:

РЕШЕНИЕ:

Приема техникo – икономическата обосновка докладвана от Главният архитект за: „Допускане и определяне на намалени отстояния към съседни регулационни граници на бъдеща детска градина в УПИ I – детска градина, училище и пансионат, в кв. 24а по кадастрално – регулационния план на село Богданица, община Садово, съгласно изискванията на чл.26 от Наредба № РД – 02-20-2/21.12.2015г. и актуализация на архитектурно-технологичните параметри на същата.“

Предлага на Кмета на община Садово да предложи на Общинския съвет при условията на чл.26, ал.6 от Наредба № РД – 02 – 20 / 21.12.2015г. на МРРБ да приеме решение за горепосочените допускания и промени, във връзка с нормативното обезпечаване на проектната документация на обект: „Нова детска градина“, находяща се в УПИ I – детска градина, училище и пансионат, кв.24а по действащия КРП на с. Богданица, община Садово - с. Богданица ул. ”1 – ва“ № 9.

ВЯРНО С ОРИГИНАЛА

Председател :

/арх. Зл. Конов /



ОБЩИНА САДОВО, ПЛОВДИВСКА ОБЛАСТ

4122 гр. Садово, ул. "Иван Вазов" № 2
тел. централа: 03118/26-01 и 03118/ 21-71; факс 03118/ 25 00
ел. адрес: obsadowo@abv.bg

ТЕХНИКО – ИКОНОМИЧЕСКА ОБОСНОВКА – ОЦЕНКА

на

арх. Златко

Конов – Гл. арх. на община Садово

ОТНОСНО: Допускане и определяне на намалени отстояния към съседни регулационни граници на бъдеща детска градина в УПИ I – *детска градина, училище и пансионат*, в кв. 24а по кадастрално – регулационния план на село Богданица, община Садово, съгласно изискванията на чл.26 от Наредба № РД – 02-20-2/21.12.2015г. и актуализация на архитектурно-технологичните параметри на същата.

Подробният устройствен план (ПУП) на територията на с. Богданица, Община Садово е приет и одобрен със Заповед № 28/ 1989г., който е изменен, по отношение на новообразувания УПИ II – *обществено-обсл. дейност*, в кв. 24а със Заповед № АБ-32/05.07.2012г. на Кмета на община Садово.

Основният КРП е одобрен преди действието на ЗУТ (2001г.) и съпътстващата го нормативна уредба, на основание ЗТСУ и Правилника за прилагане към него (отм. ДВ, бр.1/2001г.) в специфични социално-икономически условия. Същият няма дигитален модел и липсва цялостна актуализация.

В УПИ I – *детска градина, училище и пансионат* от кв. 24а, по съответния законоустановен ред – Решение № 20, взето с Протокол №3 от 08.12.2023г. на Об. Съвет - Садово, е регламентирана възможността по финансиране и изграждане на „**нова детска градина**“ за две групи с капацитет до 44 деца с площ от 480 кв.м. - по техническо задание и спецификация в терена на поземлен имот № 180, съставляващ УПИ I – *детска градина, училище и пансионат* с административен адрес : с. Богданица, ул. „1-ва“ № 9.

Детското заведение, предмет на инженерингова процедура, се разработва еднофазно, като към настоящия момент са представени предварителни проектни – „ескизни“ проучвания по част „архитектурно - технологична“.

Сградата, предмет на бъдещето изграждане, се предвижда да се ситуйра в южната част на поземлен имот №180, за който е отреден УПИ I – *детска градина, училище и пансионат* от кв.24а.

Същият УПИ е с площ от 8040 кв.м., като съществуващата сграда на двуетажното училище, построена през 40-те години на миналия век, ведно със едноетажната сграда на съществуващото детско заведение към него са разположени в северната част на урегулирания поземлен имот с обща площ на застрояване 881 кв.м. Това представлява **ок. 11%** от допустимата максимална плътност на застрояване – **30%**.

С бъдещият обект на новата детска градина плътността на застрояване ще достигне – **до 18%**, много под норматива: **30%**. Това предполага висока степен на благоустрояване и комфорт на обитаване.

Южната част от дворното място на *УПИ I – детска градина, училище и пансионат*, в която ще се реализира детското заведение, ведно със спортно-рекреативните площадки и свободния благоустройствен терен ще съставлява ок. 1500 (хиляда и петстотин) кв.м., в съответствие с нормата по чл.40, ал.1, т.2 от Наредба 7/2003г. (ДВ бр.3 от 2004г.).

Друга устройствена характеристика, която е определена в издадената скица-виза са отстоянията на бъдещето застрояване към регулационните линии на УПИ, визирани в чл. 31-35 от ЗУТ – мин. 3,00м.

Успоредно с това в чл. 26 от Наредба № РД – 02 – 20 / 21.12.2015г. на МРРБ, която се явява поднормативен акт са определени следните отстояния:

***** по-големи от 15,0 м.** за частите от сградата, в която се помещават занималните и спалните на детската градина: **чл. 26, ал. 3, б. „а“** от Наредба № РД – 02 – 20 / 21.12.2015г. на МРРБ.

***** по-големи от 5,0 м.** за частите от сградата, в която се помещават неучебни функции – зона за спорт, хранене и др. на детската градина: **чл. 26, ал. 3, б. „б“** от Наредба № РД – 02 – 20 / 21.12.2015г. на МРРБ.

***** по-големи от 8,0 м.** за частите от сградата, в която се помещават неучебни функции – различни от занимални и спални на детската градина: **чл. 26, ал. 3, б. „в“** от Наредба № РД – 02 – 20 / 21.12.2015г. на МРРБ.

Свободната зона от терена на новопредвиденото детско заведение е „рамкирана“, т.е. – ограничена от север с физкултурната площадка на съществуващото училище, която е обновена със средства на общинския бюджет.

Това на практика означава, че за да се изпълнят изискванията за горечитираните отстояния ще се наложи реконструкция и изместване на спортната площадка с площ от ок. 1200 кв.м., което е технически и икономически нецелесъобразно.

Това бъдещо обстоятелство може да се избегне, ако се приложи нормата на чл. 26, ал. 6 от Наредбата, а именно – отстоянията да се редуцират до 5,0 м. и 3,0 м., след решение на общинския съвет.

От представените към настоящия момент предварителни проектни проучвания се установи необходимостта от промяна и актуализация на площната характеристика на бъдещото детско заведение. Видно от приложените графични материали, сочещи нормативно и комфортно архитектурно – технологично решение е необходимо да се регламентира увеличаване на застроителния контур на новопроектираната сграда с площ до 570 кв.м.

Предвид гореизложените мотиви, факти и обстоятелства от технико-икономически аспект предлагам ОЕСУТ да приеме следното:

1. Допускат се и се определят намалени отстояния до съседни граници – странични и улични регулационни линии, а именно както следва:
 - До 5м за помещения за занимални и спални в детската градина.
 - До 3м за останалите основни и помощни помещения.
2. Приема актуализация и промяна на функционално необходимата площ на застрояването. Същата се допуска да бъде до 570 кв.м. без промяна на финансовата рамка, определена към настоящия момент.

ГЛАВЕН АРХИТЕКТ НА ОБЩИНА САДОВО :

/арх. Златко Конов/

06.2025г.

ПРЕПИС!

ОБЩИНСКИ СЪВЕТ - ГР. САДОВО

Р Е Ш Е Н И Е

№ 20

**взето с Протокол № 3 от заседание на
Общински съвет – Садово, проведено на 08.12.2023 година**

По т. 13 от дневния ред „Предложение от кмета на Община Садово относно съгласие за кандидатстване по Програма „Изграждане, надстрояване и реконструкция на детски ясли, детски градини и училища 2024-2026 към Министерство на образованието и науката”

предвид следните мотиви: в момента тече период- до 10.01.2024г. включително за кандидатстване чрез подаване на проектни предложения по Програма „Изграждане, надстрояване и реконструкция на детски ясли, детски градини и училища 2024-2026 към Министерство на образованието и науката“. Общината е потенциален Бенефициент по Програмата и има възможност да кандидатства с три проектни предложения, като целта на проектите е да се разшири материалната база на училища и детски градини на територията на Общината и да се даде възможност на повече деца да се отглеждат, възпитават и обучават **и**

на основание: Чл. 21 ал.1 т. 23 от Закона за местното самоуправление и местната администрация

Общински съвет-Садово

Р Е Ш И:

1. Общински съвет-Садово дава съгласие Общината да кандидатства за финансиране по Програма „Изграждане, надстрояване и реконструкция на детски ясли, детски градини и училища 2024-2026 към Министерство на образованието и науката следните обекти:

1.1. Модул 2, Дейност II с обект: Пристройка и надстройка на съществуващо училище за физкултурен салон в УПИ IV-училище и детска градина в кв. 13 по плана на град Садово, община Садово.

1.2. Модул 1, Дейност II с обект: Пристройка към съществуваща детска градина в УПИ V-детска градина в кв. 13 по плана на село Караджово, община Садово.

1.3. Модул 1, Дейност I с обект: Изграждане на нова детска градина в УПИ I-детска градина, училище и пансионат в кв. 24а по плана на село Богданица, община Садово.

2. Посочените в т. 1 обекти и предвидените за тях дейности са приоритет за Общината, според заложеното в Плана за интегрирано развитие на община Садово 2021-2022 година.

3. Възлага на Кмета на Община Садово да извърши всички необходими процедурни действия за изпълнение на взетото решение в т. 1.

БРОЙ СЪВЕТНИЦИ - 17
БРОЙ ПРИСЪСТВУВАЛИ - 16
БРОЙ ГЛАСУВАЛИ "ЗА" - 16
БРОЙ ГЛАСУВАЛИ "ПРОТИВ" - НЯМА
БРОЙ ГЛАСУВАЛИ "ВЪЗДЪРЖАЛИ СЕ" – НЯМА

ВЯРНО С ОРИГИНАЛА!
ПРОТОКОЛЧИК:
/Д. ДИНКОВ/

ПРЕДСЕДАТЕЛ НА ОБС:
/АТ. ТЕЛЧАРОВ/



ОБЩИНА САДОВО, ПЛОВДИВСКА ОБЛАСТ

гр. Садово, ул. „Иван Вазов“ № 2, тел.: 03118/2250; централа: 03118/2601; 2171
e-mail: sadovo@sadovo.bg

С К И Ц А

№ 446/ 11.12.2023 год.

М 1:1000

На УПИ 1-Детска градина, училище и пансионат в кв. 24а по КРП на село Богданци, общ. Садово, обл. Пловдивска, одобрен със Зап. № 28 от 1989 г. и Зап. № АБ-32 от 05.07.2012 г. на Кмета на община Садово.

Собственост по данни от регистъра към КРП:

1. Община Садово с документ за собственост: АПОС № 111 от 11.10.2021 г., вписан с вх. рег. № 4660, акт № 115, том 17 от 15.10.2021 год.

Скицата е служебна и ще послужи за проучване и проектиране.

Изработил:


/гл. спец. „АБ“ Теодора Калоферова/

Заверил:

/гл. експ. „КР“ инж. Янка Топузова/

135

40

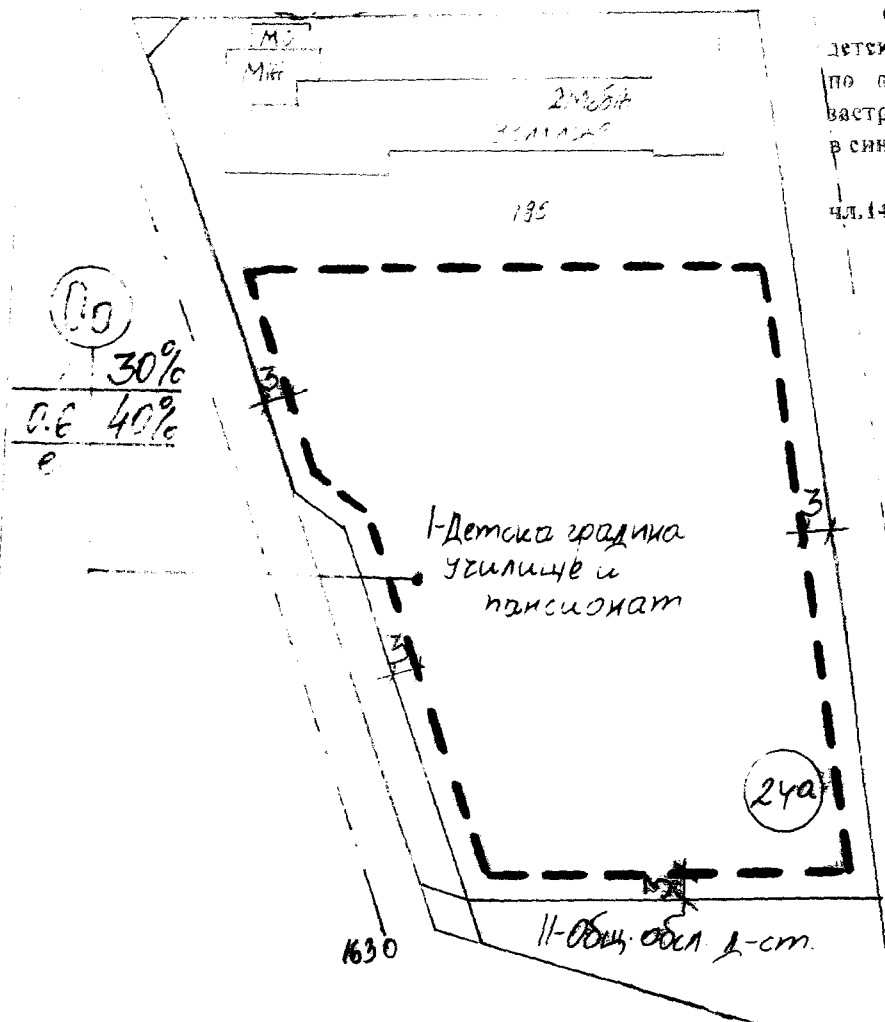


Служи за проучване и проектиране на детска градина на осн. чл. 140, ал. 1 и 2 от ЗУТ по означените с червен цвят линии на вастрояване, коти в черно и устр. показатели в синьо.

Проектът да бъде окомплектован съгл. чл. 144 от ЗУТ.

Гл. архитект

/арх. Зл. Конов/

14.12.2023 г.

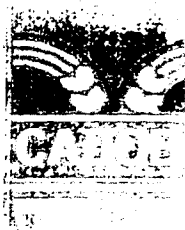

ОБЩИНА САДОВО, ОБЛАСТ ПЛОВДИВ

Ул. "Св. Кирил и Методий" № 1, 5810 Садово, обл. Пловдив
Тел: 0832 334625, 334626, 334627, 334628, 334629, 334630, 334631, 334632

Делово писмо № 100/2025

Почтивам да Ви уведомявам, че в изпълнение на сключените с Вас от 11.12.2023 г. договор, прилагане. Ви предоставям 1 екземпляр от изготвения проективно дело № 446 от 11.12.2023 година, изготвено от главния архивар на Община Садово, с което е дадено на настоящето писмо. Също приемане на проект за изготвяне на дейността, изготвяне на инвестиционен проект във фаза "технически проект" от община започва да тече

УВАЖАЕМА ГОСПОЖО ХРИСТОВА,

В изпълнение на сключените с Вас от 11.12.2023 г. договор, прилагане. Ви предоставям 1 екземпляр от изготвения проективно дело № 446 от 11.12.2023 година, изготвено от главния архивар на Община Садово, с което е дадено на настоящето писмо. Също приемане на проект за изготвяне на дейността, изготвяне на инвестиционен проект във фаза "технически проект" от община започва да тече

Моля да уделите внимание на зора екземпляр от това писмо и дата, име и т.н. Факта на неговата регистрация

Приложение: 1 екземпляр текста.

С уважение,

Одноръчен подпис на главния архивар на Община Садово
Одноръчен подпис на главния архивар на Община Садово

Изготвил

Овгетана Атанасова, главен архивар

Тел: 0832 334625

Получено на 02.06.2025г.



РЕПУБЛИКА БЪЛГАРИЯ
МИНИСТЕРСТВО НА РЕГИОНАЛНОТО РАЗВИТИЕ И БЛАГОУСТРОЙСТВОТО И
МИНИСТЕРСТВО НА ПРАВОСЪДИЕТО

ОБЩИНА САДОВО, ОБЛАСТ ПЛОВДИВ, БУЛСТАТ-000471582

УТВЪРЖДАВАМ

(подпис и печат)

КМЕТ НА ОБЩИНА:

ДИМИТЪР

(име, презиме, фамилия)

ЗДРАВКОВ



Вписване по ЗС/ПВ

Служба по вписванията

СЪДИЯ ПО ВПИСВАНИЯТА:

(име, презиме, фамилия)

АКТ N:111

ЗА ПУБЛИЧНА ОБЩИНСКА СОБСТВЕНОСТ

Регистър: 1

Досие: 111

1.ДАТА НА СЪСТАВЯНЕ	11.10.2021г. гр. Садово, област Пловдив
2.ПРАВНО ОСНОВАНИЕ	Чл. 2, ал. 1, т. 2 от ЗОС във връзка с §7, ал. 1, т. 6 от ЗМСМА и чл. 3, ал. 2, т. 1 от ЗОС във връзка с чл. 302, ал. 1 от ЗПУО, чл. 59 от ЗОС и Заповед №АБ-32/05.07.2012г.
3.ВИД И ОПИСАНИЕ НА ИМОТА	Застроен урегулиран поземлен имот I (първи) - Детска градина, училище и пансионат с площ 8040 кв.м. (осем хиляди и четиридесет кв.м.) в кв. 24а (двадесет и четири а) по подробния устройствен план на с. Богданица одобрен със заповед № 28/1989 г. и заповед № АБ- 32/05.07.2012 година на кмета на Община Садово, ведно с: Продължение в забележки:
4.МЕСТОНАХОЖДЕНИЕ НА ИМОТА:	Област Пловдив, община Садово, село Богданица, Застроен урегулиран поземлен имот I - Детска градина, училище и пансионат с площ 8040 кв.м., в кв. 24а по подробния устройствен план на с. Богданица.
5.ГРАНИЦИ НА ИМОТА:	от три страни улица, УПИ II - общ. обл. дейност
6.ДАНЪЧНА ОЦЕНКА НА ИМОТА КЪМ МОМЕНТА НА УТВЪРЖДАВАНЕ НА АКТА.	1. За Двуетажна масивна стоманобетонна жилищна сграда - училище - 49 544,50 лева (четиридесет и девет хиляди петстотин четиридесет и четири лева и петдесет стотинки); 2. За Масивна жилищна сграда - детска градина - 2 232,10 лева (две хиляди двеста тридесет и два лева и десет стотинки) 3. За Масивна сграда - 577,30 лева (петстотин седемдесет и седем лева и тридесет стотинки); 4. За УПИ - I (първи) - Детска градина, училище и пансионат 14 665,00 лева (четиринадесет хиляди шестстотин шестдесет и пет лева);

7. СЪСОБСТВЕНИЦИ	
8. НОМЕР И ДАТА НА СЪСТАВЕНИ ПО-РАНО АКТОВЕ	АПОС № 1 от 24.11.2006г.
9. ПРЕДОСТАВЕНИ ПРАВА ЗА УПРАВЛЕНИЕ Кмета на община Садово- чл. 12, ал. 5 от ЗОС	
10. АКТОСЪСТАВИТЕЛ Надежда Попова Главен спец. "Общинска собственост" Съгласувал Главен юрисконсулт Светлана Атанасова	
Подпис 11. ЗАБЕЛЕЖКИ Към графа "З" - Данните са съгласно скица № 234.06.04.2021 год. на Община Садово "ТСУ, С и А" Към графа 3. ВИД И ОПИСАНИЕ НА ИМОТА: 1. Двуетажна масивна стоманобетонна жилищна сграда – училище - 735 кв.м. (седемстотин тридесет и пет кв.м.); 2. Масивна жилищна сграда - детска градина - 116 кв.м. (сто и шестнадесет кв.м.); 3. Масивна сграда - 30 кв.м. (тридесет кв.м);	