



Основни местни групи атрактори:

Автобусна спирка

Бензиностанция

Гробище

Молитвен храм

Образователна институция

Обществена услуга

Парк

Производствена единица

Стадион

Търговски обект

Класификация на уличната мрежа:

Първостепенна


Второстепенна

Път от Републиканската пътна мрежа

Път от Общинската пътна мрежа

Обхват на ГПОД

ГЕНЕРАЛЕН ПЛАН ЗА ОРГАНИЗАЦИЯ НА ДВИЖЕНИЕТО НА ТЕРИТОРИЯТА НА ГРАД САДОВО И СЕЛАТА БОЛЯРЦИ И КАТУНИЦА	
ПРИЛОЖЕНИЕ 10.1: СХЕМА НА КЛАСИФИКАЦИЯ НА УЛИЧНАТА МРЕЖА И ОБЕКТИ, КОИТО ВЛИЯТ ВЪРХУ ОРГАНИЗАЦИЯТА НА ДВИЖЕНИЕТО В СЕЛО БОЛЯРЦИ	
ПРОЕТНО ПРЕДЛОЖЕНИЕ	ФАЗА: ПРЕДВАРИТЕЛЕН ПРОЕКТ
Възложител	Община Садово, гр. Садово, ул. „Иван Вазов“ № 2
Изпълнител	„Институт за управление на програми и проекти“ ООД, гр. София, бул. „Цар Борис III“ №168, офис №13
Проектанти: инж. Александър Михов (Транспортно планиране и проектиране, Организация и безопасност на движението и ВОБД)	
Иван Гълъбов	
Дата: май 2025 г. Формат: ISO A2	0 100 200 m

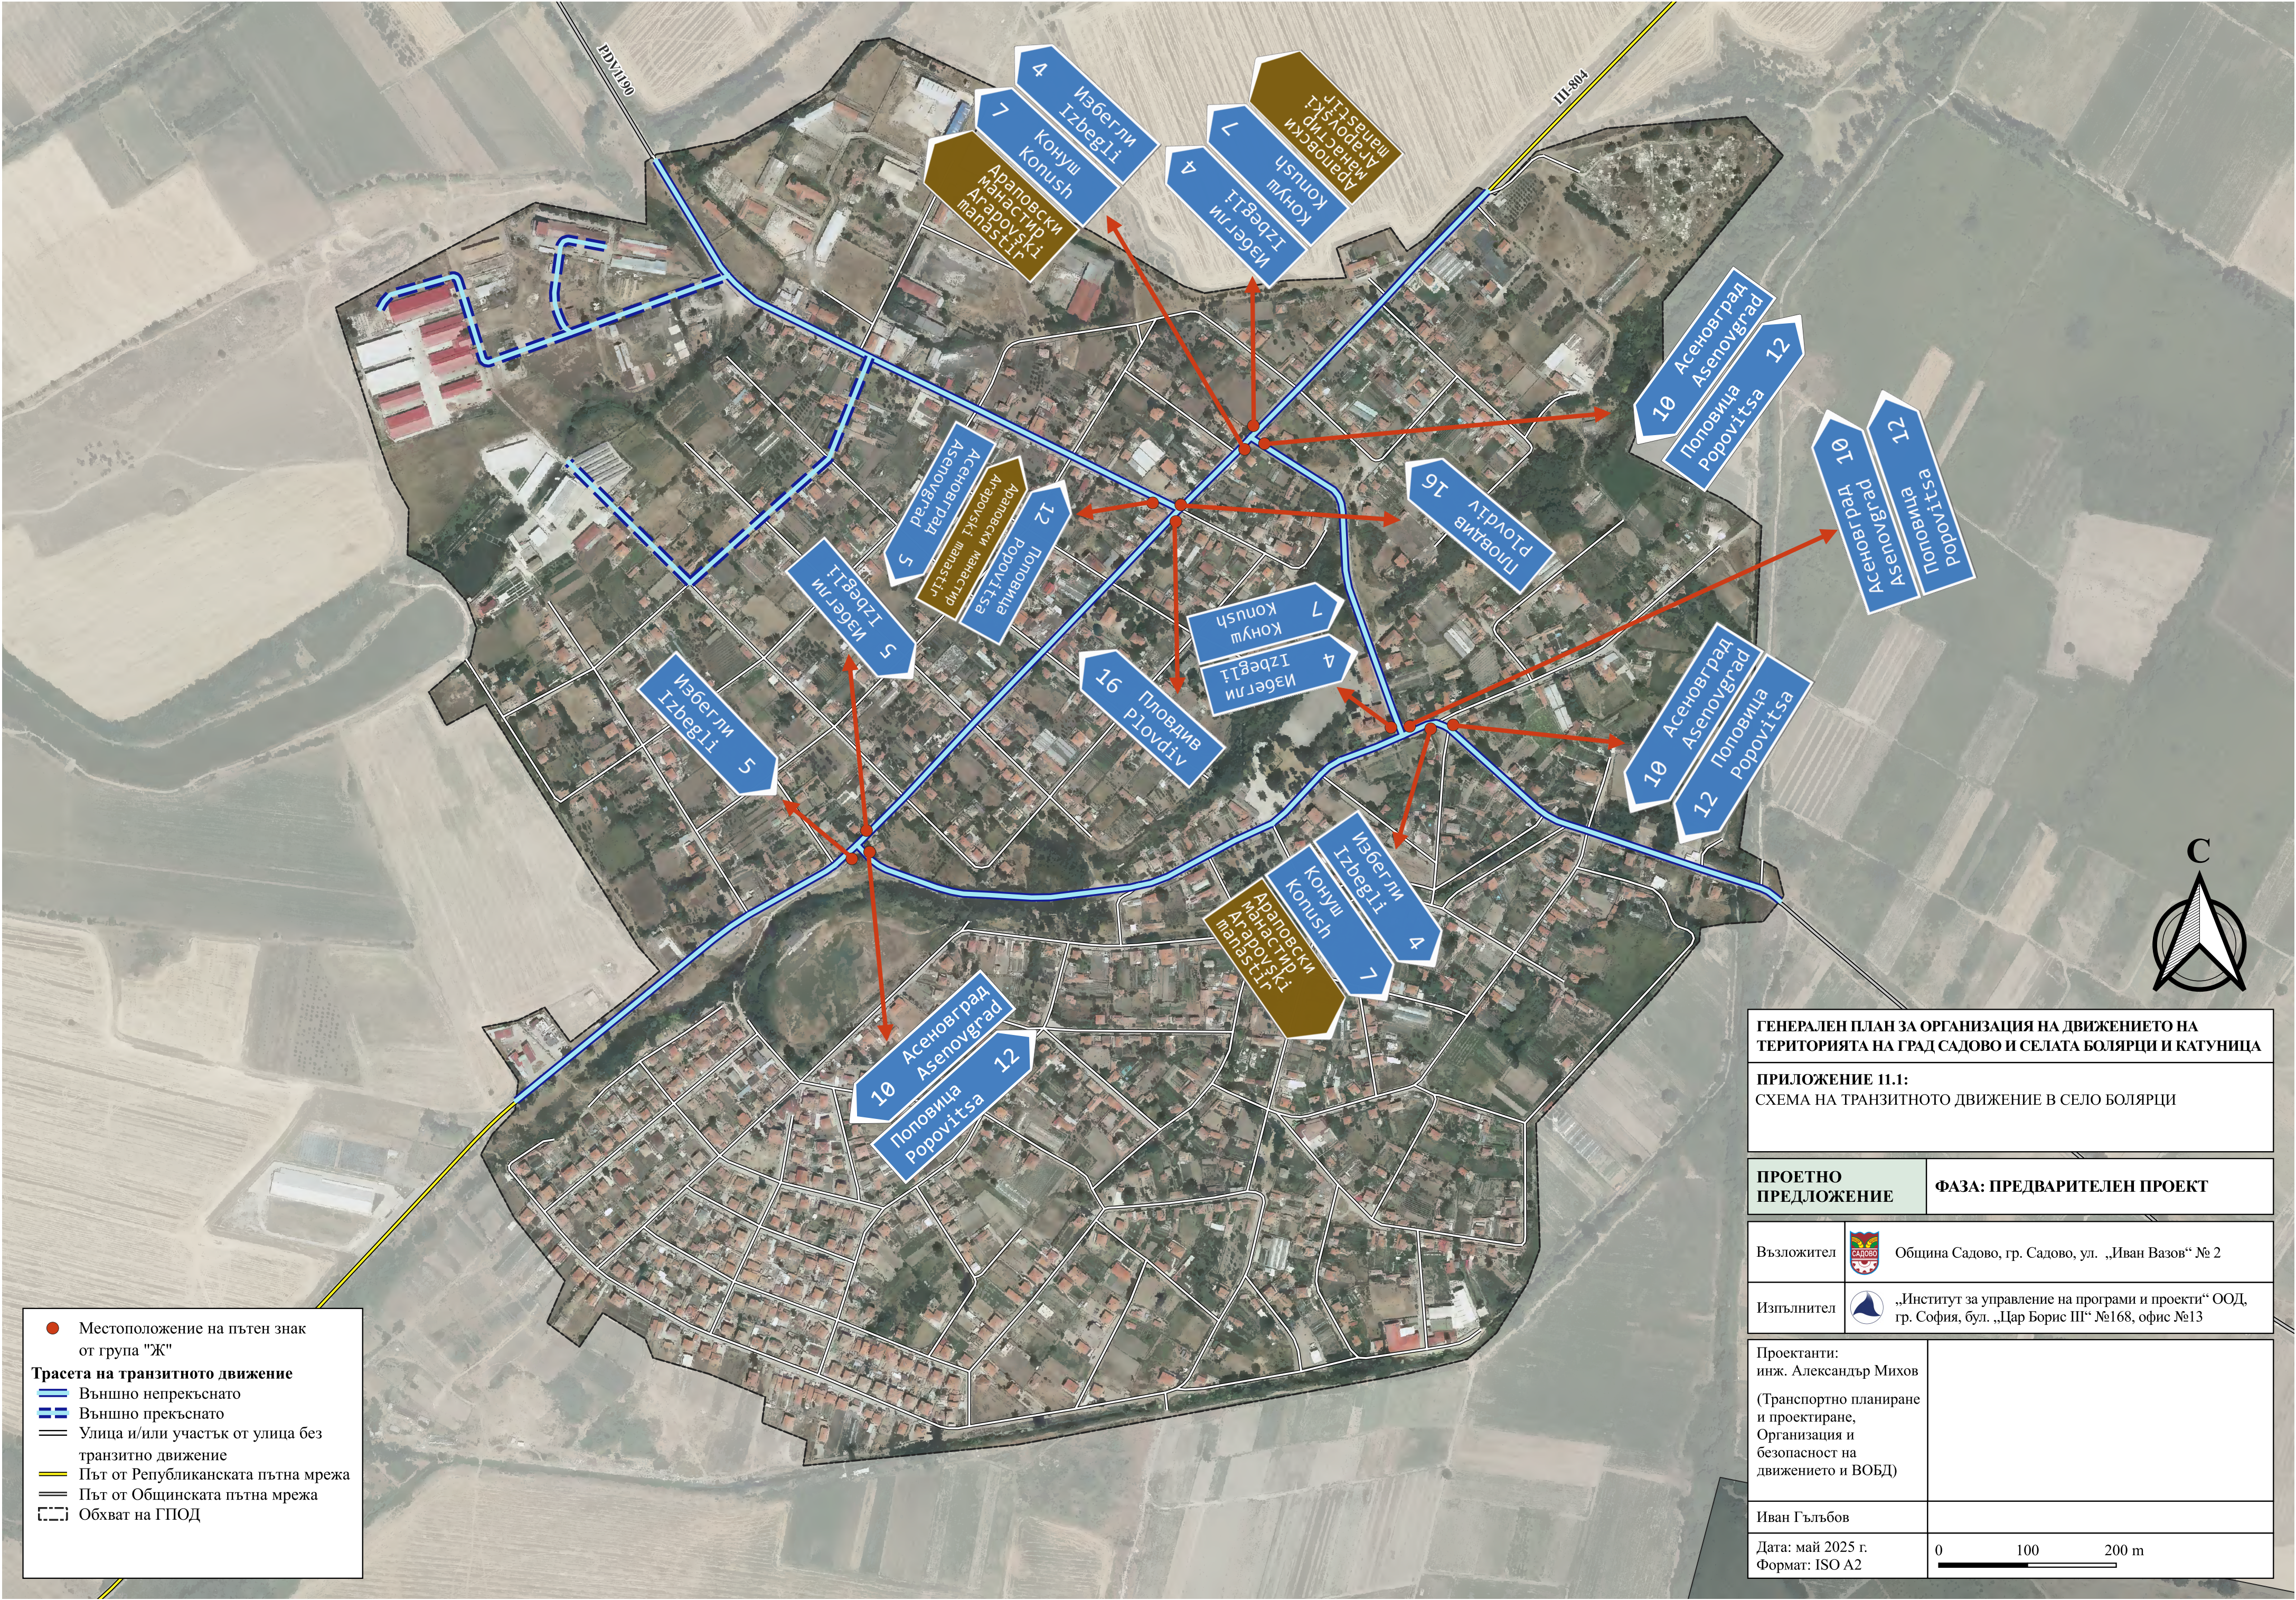


ГЕНЕРАЛЕН ПЛАН ЗА ОРГАНИЗАЦИЯ НА ДВИЖЕНИЕТО НА ТЕРИТОРИЯТА НА ГРАД САДОВО И СЕЛАТА БОЛЯРЦИ И КАТУНИЦА

ПРИЛОЖЕНИЕ 11.1:
СХЕМА НА ТРАНЗИТНОТО ДВИЖЕНИЕ В СЕЛО БОЛЯРЦИ

ПРОЕТНО ПРЕДЛОЖЕНИЕ	ФАЗА: ПРЕДВАРИТЕЛЕН ПРОЕКТ
------------------------	----------------------------

Възложител	 Община Садово, гр. Садово, ул. „Иван Вазов“ № 2
Изпълнител	 „Институт за управление на програми и проекти“ ООД, гр. София, бул. „Цар Борис III“ №168, офис №13

Проектанти: инж. Александър Михов (Транспортно планиране и проектиране, Организация и безопасност на движението и ВОБД)	
Иван Гълъбов	
Дата: май 2025 г. Формат: ISO A2	0 100 200 m

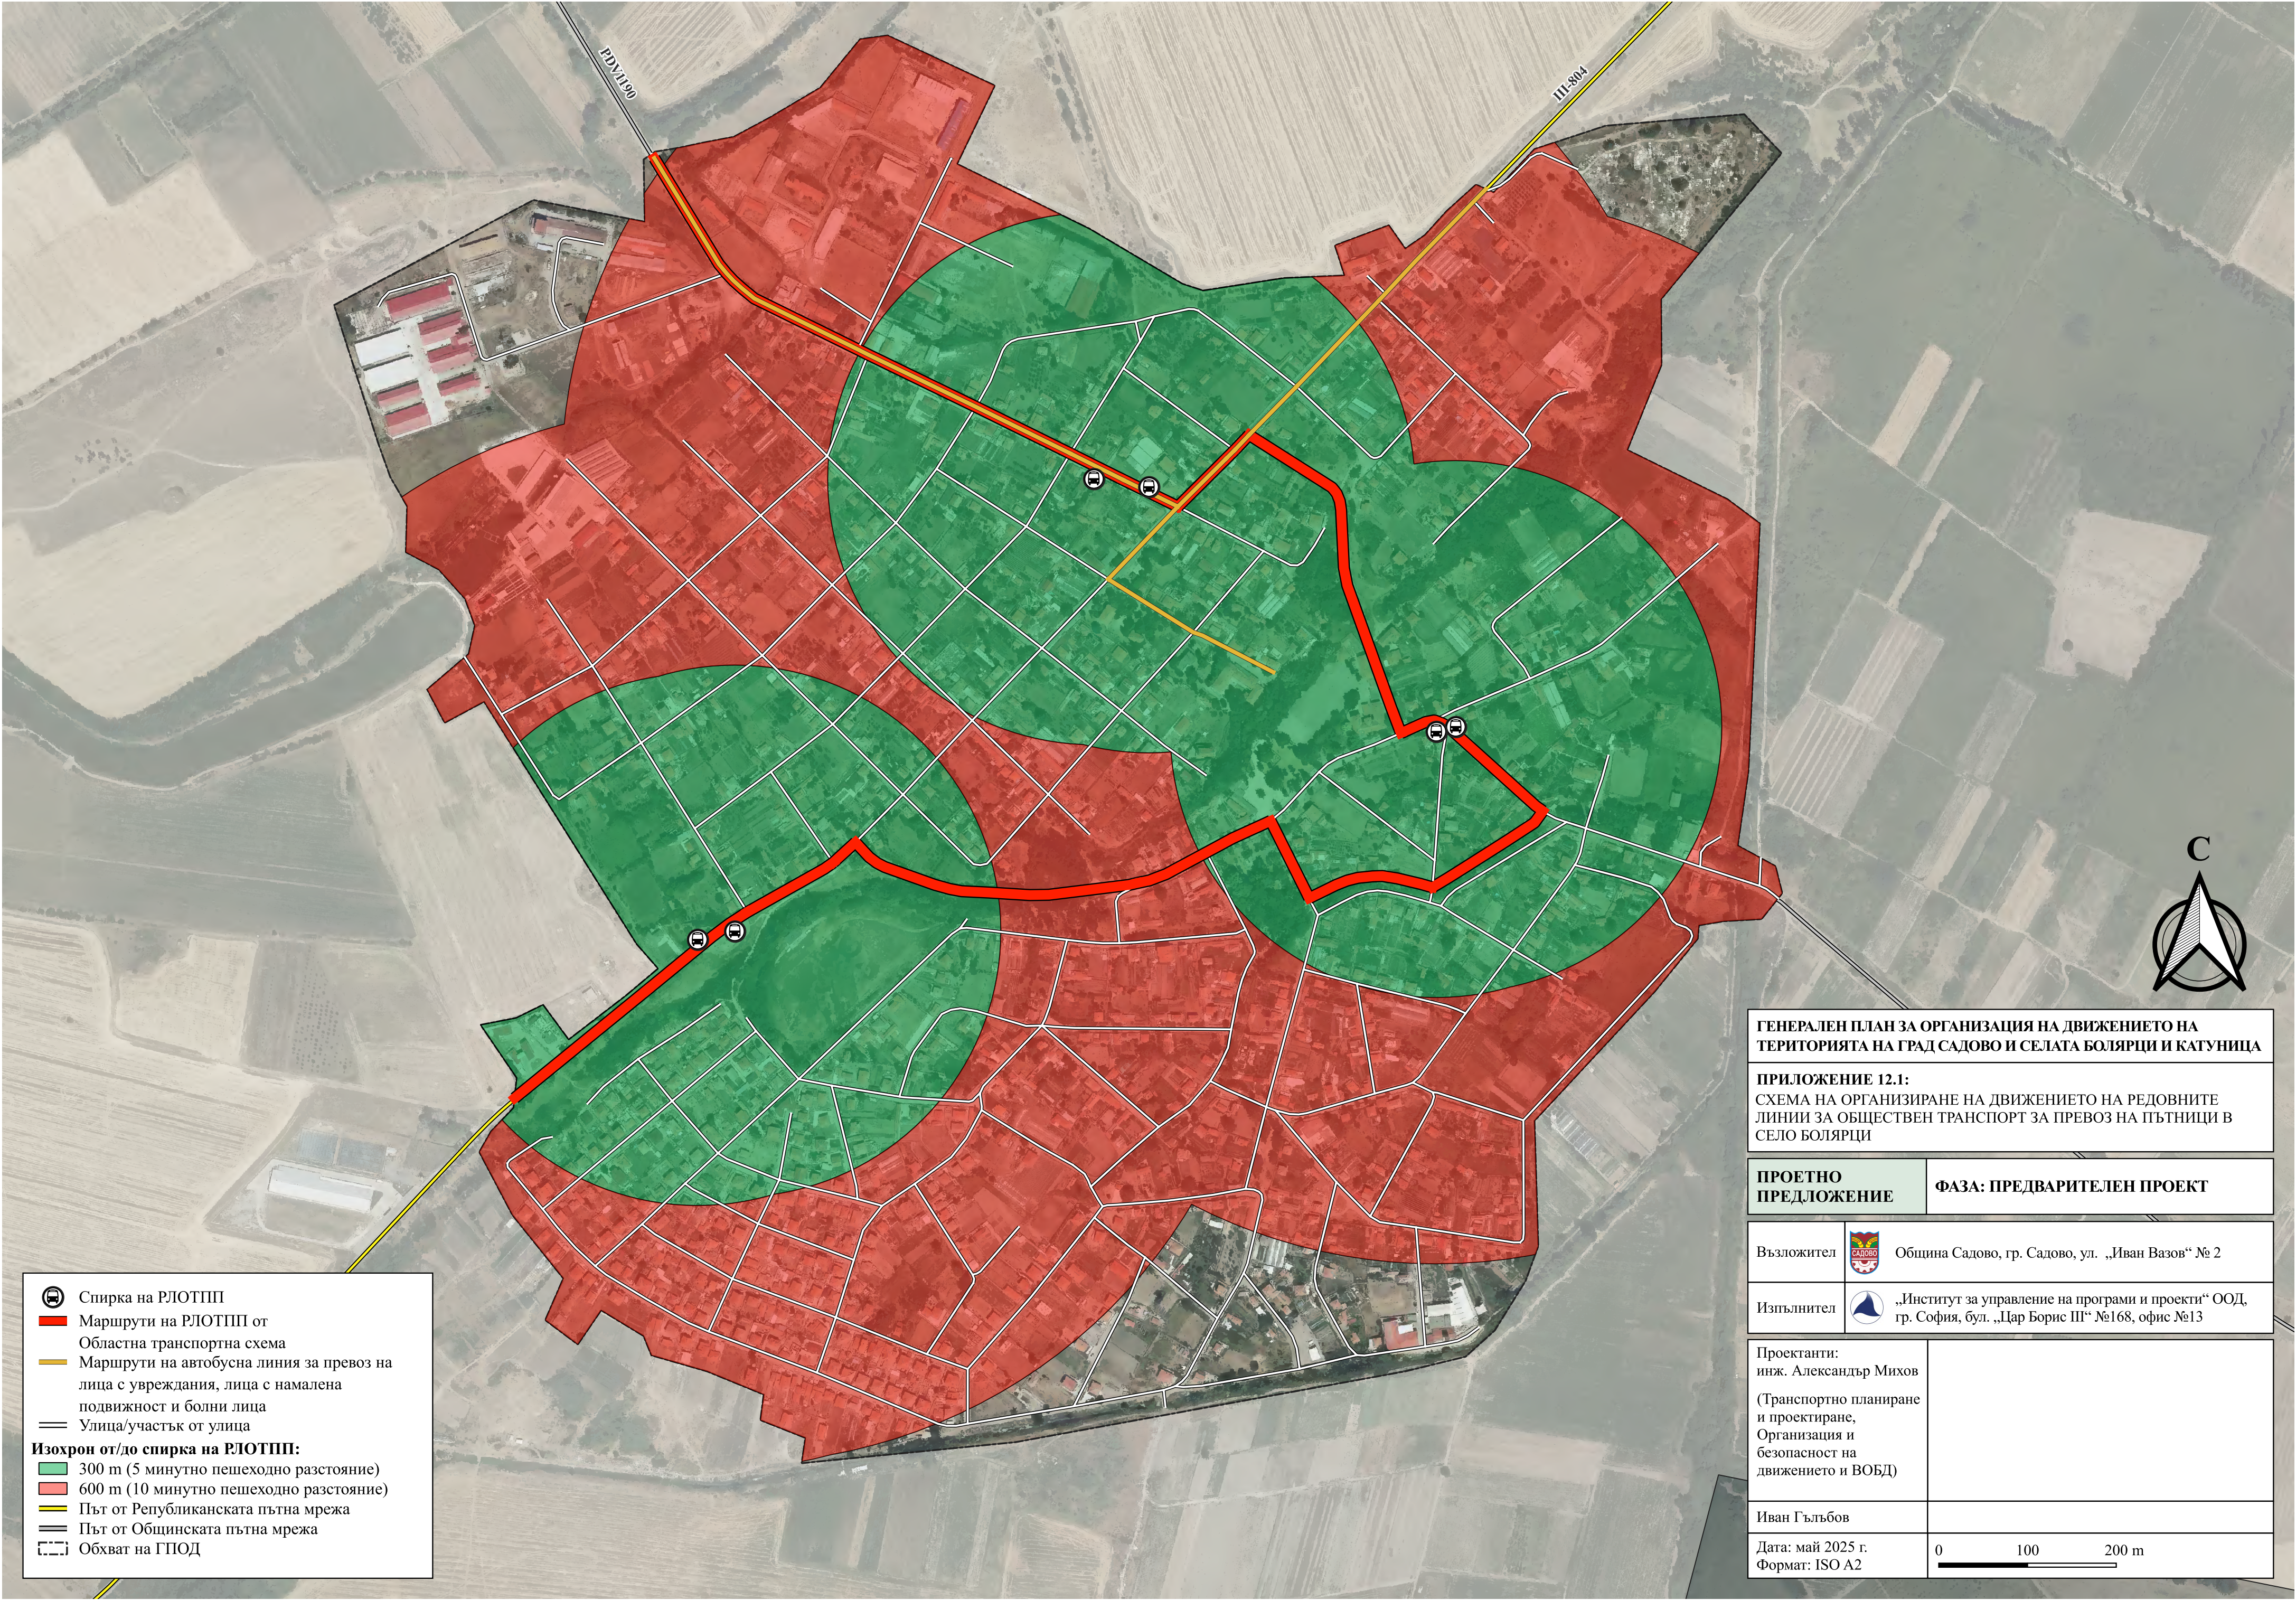

Спирка на РЛОТПП

Маршрути на РЛОТПП от Областна транспортна схема

Маршрути на автобусна линия за превоз на лица с увреждания, лица с намалена подвижност и болни лица

Улица/участък от улица

Изохрон от/до спирка на РЛОТПП:

300 m (5 минутно пешеходно разстояние)

600 m (10 минутно пешеходно разстояние)


Път от Републиканската пътна мрежа

Път от Общинската пътна мрежа

Обхват на ГПОД



ГЕНЕРАЛЕН ПЛАН ЗА ОРГАНИЗАЦИЯ НА ДВИЖЕНИЕТО НА ТЕРИТОРИЯТА НА ГРАД САДОВО И СЕЛАТА БОЛЯРЦИ И КАТУНИЦА	
ПРИЛОЖЕНИЕ 12.1: СХЕМА НА ОРГАНИЗИРАНЕ НА ДВИЖЕНИЕТО НА РЕДОВНИТЕ ЛИНИИ ЗА ОБЩЕСТВЕН ТРАНСПОРТ ЗА ПРЕВОЗ НА ПЪТНИЦИ В СЕЛО БОЛЯРЦИ	
ПРОЕТНО ПРЕДЛОЖЕНИЕ	ФАЗА: ПРЕДВАРИТЕЛЕН ПРОЕКТ
Възложител	Община Садово, гр. Садово, ул. „Иван Вазов“ № 2
Изпълнител	„Институт за управление на програми и проекти“ ООД, гр. София, бул. „Цар Борис III“ №168, офис №13
Проектанти: инж. Александър Михов (Транспортно планиране и проектиране, Организация и безопасност на движението и ВОБД)	
Иван Гълъбов	
Дата: май 2025 г. Формат: ISO A2	0 100 200 m

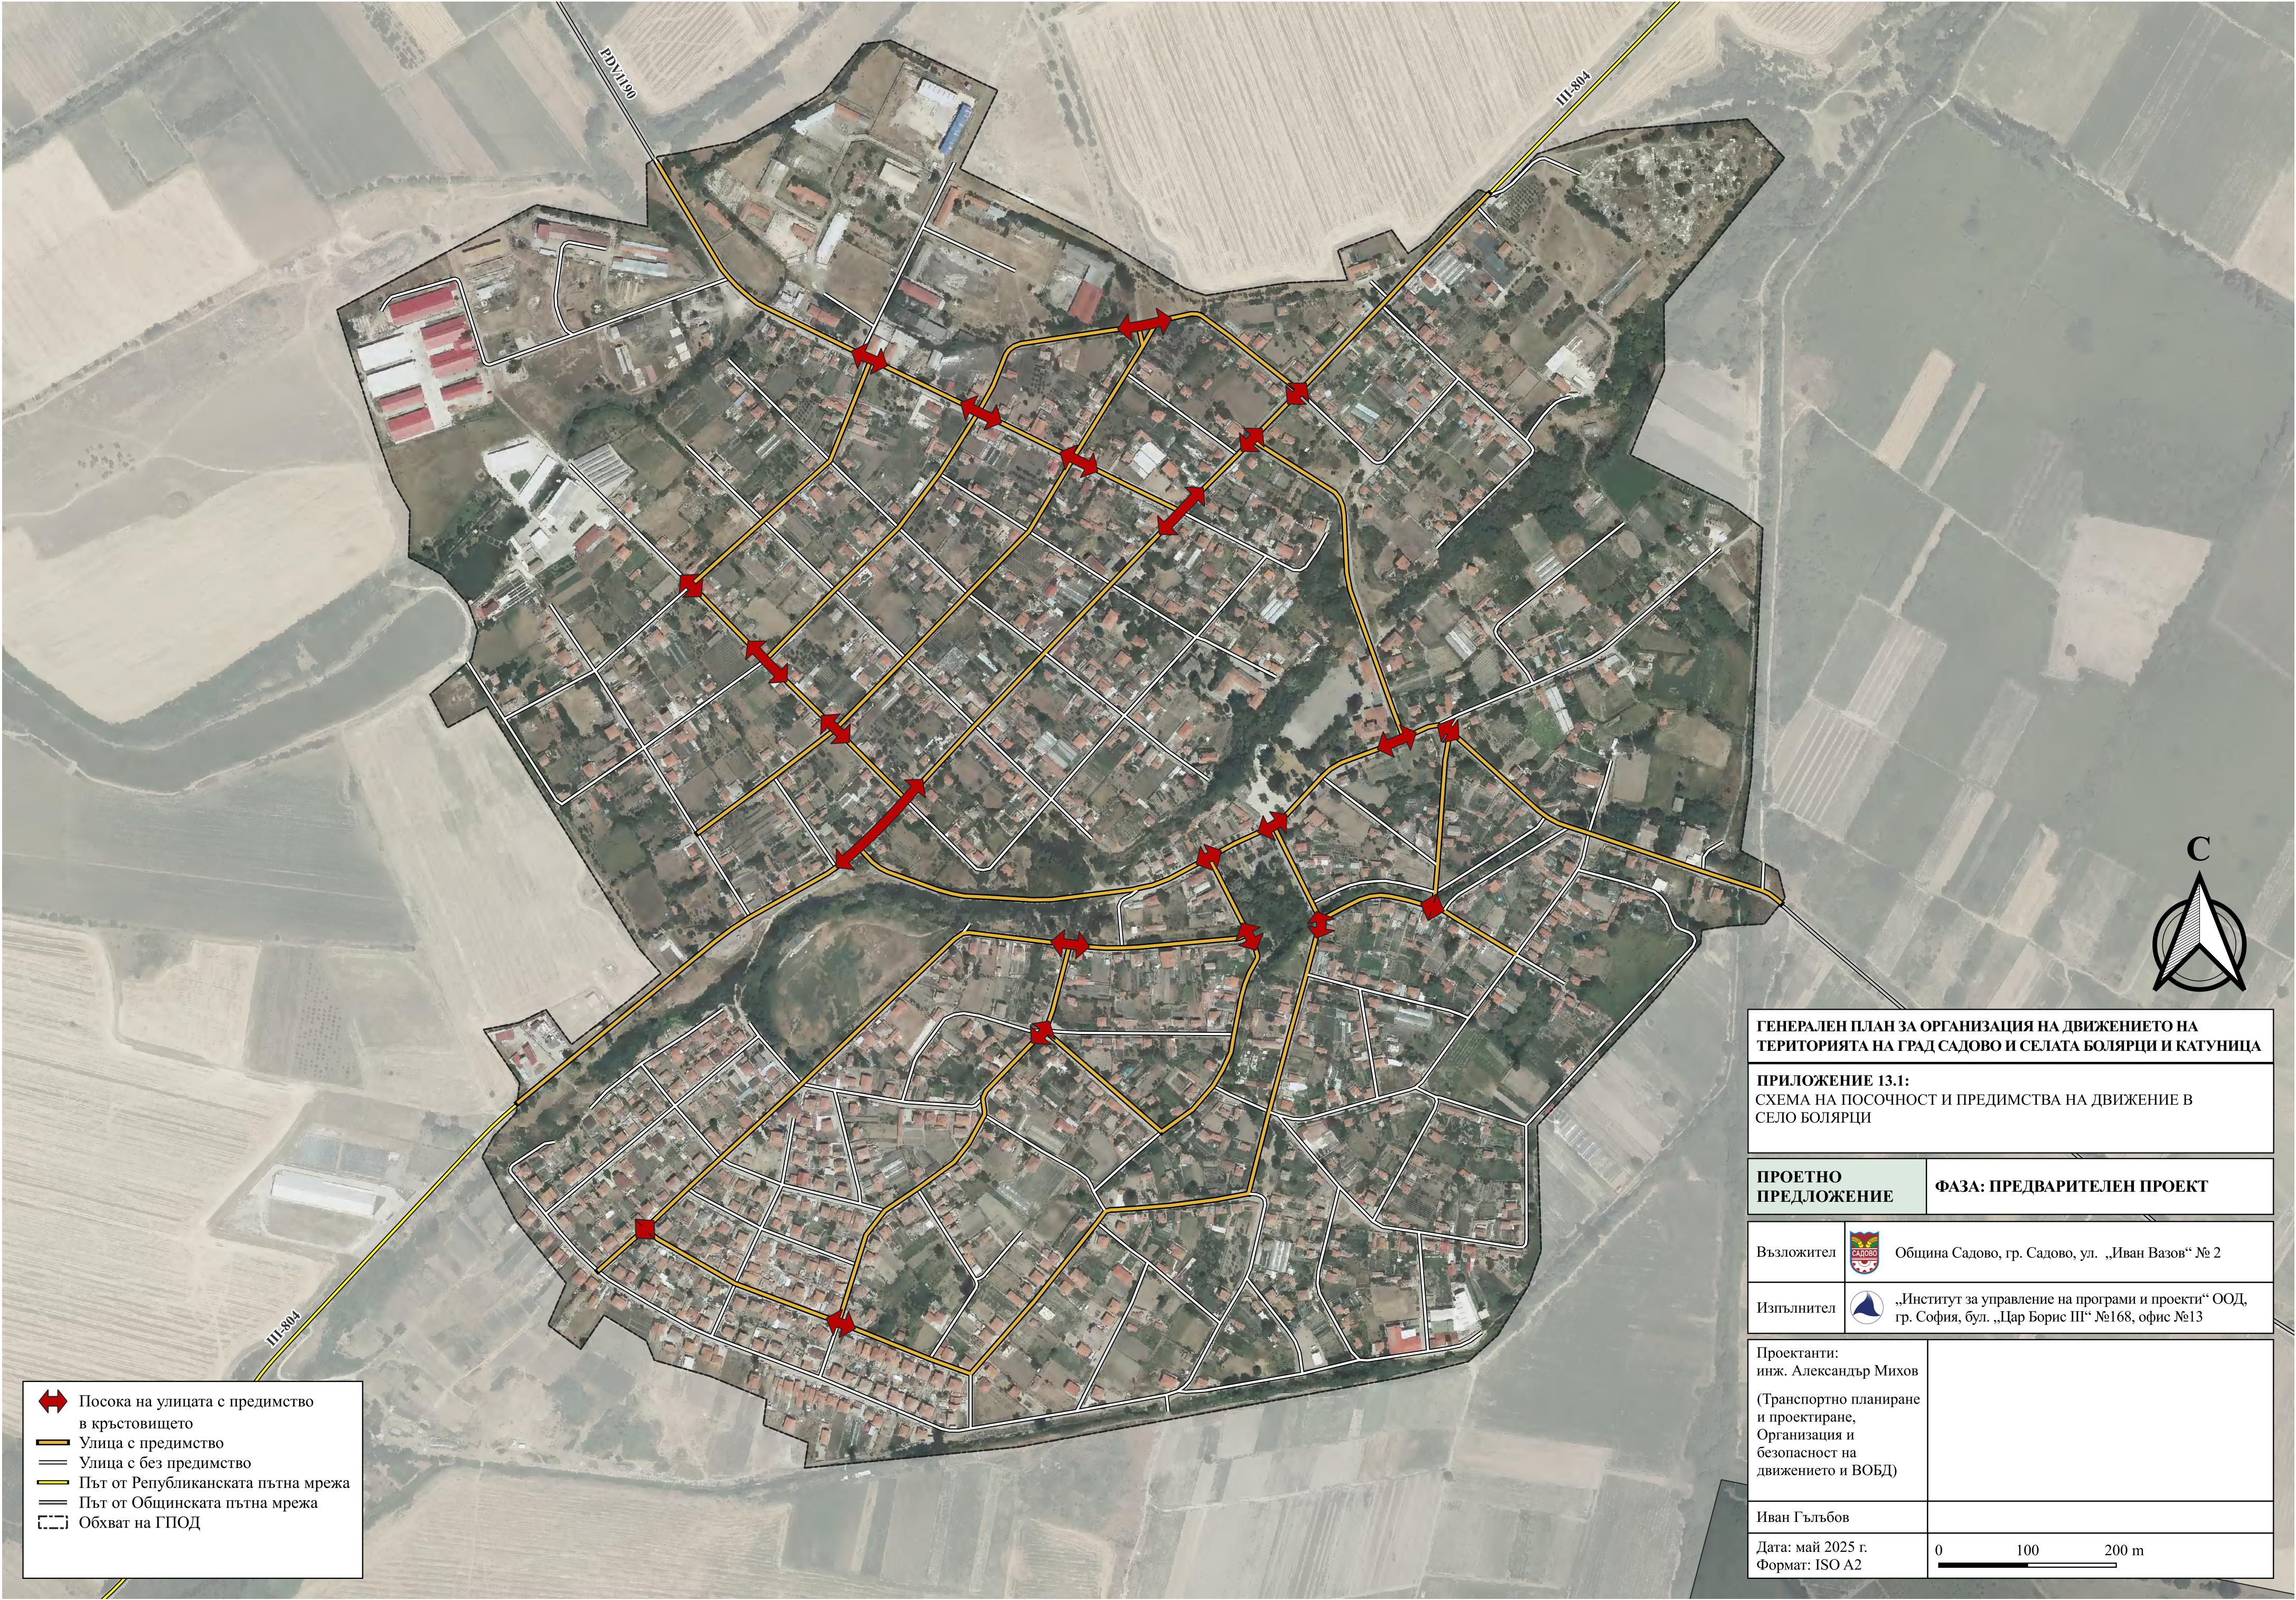

 Посока на улицата с предимство в кръстовището

 Улица с предимство

 Улица с без предимство

 Път от Републиканската пътна мрежа

 Път от Общинската пътна мрежа

 Обхват на ГПОД

ГЕНЕРАЛЕН ПЛАН ЗА ОРГАНИЗАЦИЯ НА ДВИЖЕНИЕТО НА ТЕРИТОРИЯТА НА ГРАД САДОВО И СЕЛАТА БОЛЯРЦИ И КАТУНИЦА

ПРИЛОЖЕНИЕ 13.1:
СХЕМА НА ПОСОЧНОСТ И ПРЕДИМСТВА НА ДВИЖЕНИЕ В СЕЛО БОЛЯРЦИ


ПРОЕТНО ПРЕДЛОЖЕНИЕ	ФАЗА: ПРЕДВАРИТЕЛЕН ПРОЕКТ
Възложител	 Община Садово, гр. Садово, ул. „Иван Вазов“ № 2
Изпълнител	 „Институт за управление на програми и проекти“ ООД, гр. София, бул. „Цар Борис III“ №168, офис №13
Проектанти: инж. Александър Михов (Транспортно планиране и проектиране, Организация и безопасност на движението и ВОБД)	
Иван Гълъбов	
Дата: май 2025 г. Формат: ISO A2	0 100 200 m



- Улица и/или участък от улица с въведена забрана за паркиране и престой
- Обхват на забраната
- Път от Републиканската пътна мрежа
- Път от Общинската пътна мрежа
- Обхват на ГПОД



ГЕНЕРАЛЕН ПЛАН ЗА ОРГАНИЗАЦИЯ НА ДВИЖЕНИЕТО НА ТЕРИТОРИЯТА НА ГРАД САДОВО И СЕЛАТА БОЛЯРЦИ И КАТУНИЦА	
ПРИЛОЖЕНИЕ 14.1: СХЕМА НА ОГРАНИЧЕНИЯ В РЕЖИМА НА ПРЕСТОЙ И ПАРКИРАНЕ В СЕЛО БОЛЯРЦИ	
ПРОЕТНО ПРЕДЛОЖЕНИЕ	ФАЗА: ПРЕДВАРИТЕЛЕН ПРОЕКТ
Възложител	Община Садово, гр. Садово, ул. „Иван Вазов“ № 2
Изпълнител	„Институт за управление на програми и проекти“ ООД, гр. София, бул. „Цар Борис III“ №168, офис №13
Проектанти: инж. Александър Михов (Транспортно планиране и проектиране, Организация и безопасност на движението и ВОБД)	
Иван Гълъбов	
Дата: май 2025 г. Формат: ISO A2	0 100 200 m

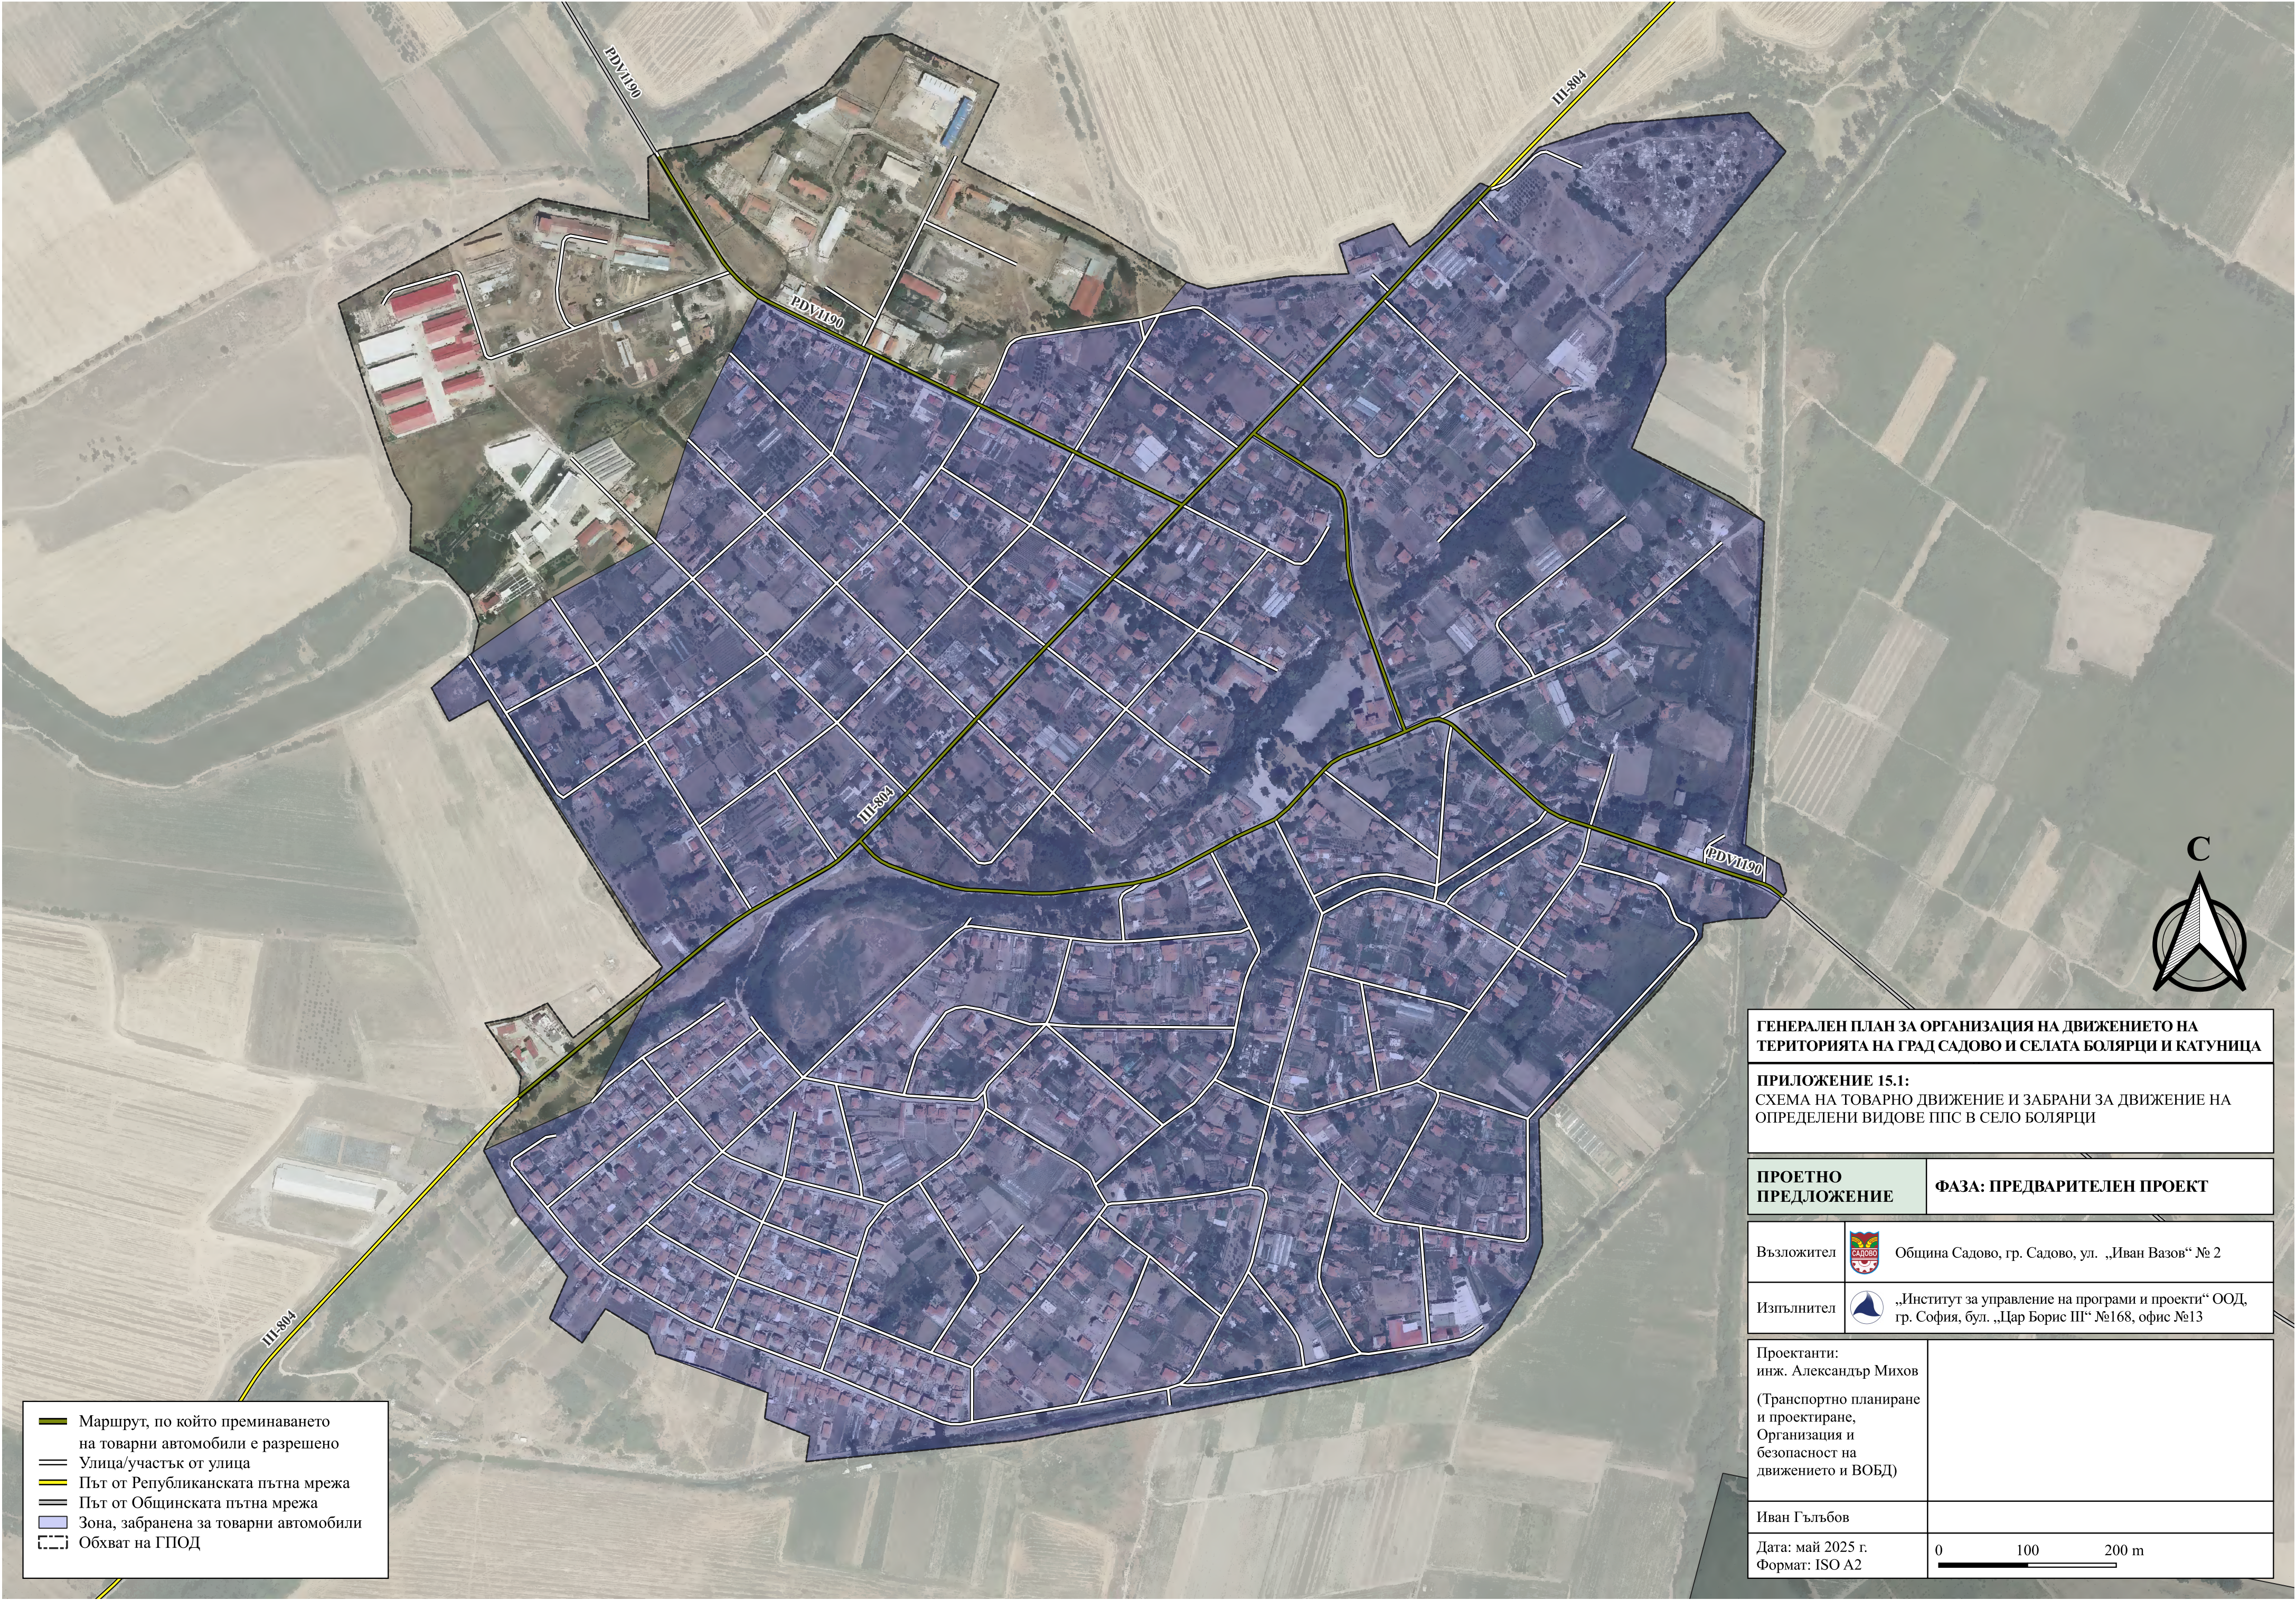

- Маршрут, по който преминаването на товарни автомобили е разрешено
- Улица/участък от улица
- Път от Републиканската пътна мрежа
- Път от Общинската пътна мрежа
- Зона, забранена за товарни автомобили
- Обхват на ГПОД



ГЕНЕРАЛЕН ПЛАН ЗА ОРГАНИЗАЦИЯ НА ДВИЖЕНИЕТО НА ТЕРИТОРИЯТА НА ГРАД САДОВО И СЕЛАТА БОЛЯРЦИ И КАТУНИЦА

ПРИЛОЖЕНИЕ 15.1:
СХЕМА НА ТОВАРНО ДВИЖЕНИЕ И ЗАБРАНИ ЗА ДВИЖЕНИЕ НА ОПРЕДЕЛЕНИ ВИДОВЕ ППС В СЕЛО БОЛЯРЦИ

ПРОЕТНО ПРЕДЛОЖЕНИЕ	ФАЗА: ПРЕДВАРИТЕЛЕН ПРОЕКТ
----------------------------	-----------------------------------

Възложител	 Община Садово, гр. Садово, ул. „Иван Вазов“ № 2
Изпълнител	 „Институт за управление на програми и проекти“ ООД, гр. София, бул. „Цар Борис III“ №168, офис №13

Проектанти: инж. Александър Михов (Транспортно планиране и проектиране, Организация и безопасност на движението и ВОБД)	
Иван Гълъбов	
Дата: май 2025 г. Формат: ISO A2	0 100 200 m



- Пешеходна пътека тип "Зебра"
- Лента за паркиране
- Улица/участък от улица
- Пешпеходни пространства
- Път от Републиканската пътна мрежа
- Път от Общинската пътна мрежа
- Обхват на ГПОД



ГЕНЕРАЛЕН ПЛАН ЗА ОРГАНИЗАЦИЯ НА ДВИЖЕНИЕТО НА ТЕРИТОРИЯТА НА ГРАД САДОВО И СЕЛАТА БОЛЯРЦИ И КАТУНИЦА	
ПРИЛОЖЕНИЕ 16.1: СХЕМА НА ПЕШЕХОДНО, ВЕЛОСИПЕДНО ДВИЖЕНИЕ И ПАРКИРАНЕ В СЕЛО БОЛЯРЦИ	
ПРОЕТНО ПРЕДЛОЖЕНИЕ	ФАЗА: ПРЕДВАРИТЕЛЕН ПРОЕКТ
Възложител	 Община Садово, гр. Садово, ул. „Иван Вазов“ № 2
Изпълнител	 „Институт за управление на програми и проекти“ ООД, гр. София, бул. „Цар Борис III“ №168, офис №13
Проектанти: инж. Александър Михов (Транспортно планиране и проектиране, Организация и безопасност на движението и ВОБД)	
Иван Гълъбов	
Дата: май 2025 г. Формат: ISO A2	0 100 200 m



Изкуствен ограничител на скоростта
тип "гърбица"

Въведени ограничения в скоростта от:

30 km/h

40 km/h

50 km/h

50 km/h, съгласно чл. 21 от ЗДвП

Път от Републиканската пътна мрежа

Път от Общинската пътна мрежа

Обхват на ГПОД

ГЕНЕРАЛЕН ПЛАН ЗА ОРГАНИЗАЦИЯ НА ДВИЖЕНИЕТО НА ТЕРИТОРИЯТА НА ГРАД САДОВО И СЕЛАТА БОЛЯРЦИ И КАТУНИЦА	
ПРИЛОЖЕНИЕ 17.1: СХЕМА НА СКОРОСТ НА ДВИЖЕНИЕ В СЕЛО БОЛЯРЦИ - РЕЖИМ	
ПРОЕКТНО ПРЕДЛОЖЕНИЕ	ФАЗА: ПРЕДВАРИТЕЛЕН ПРОЕКТ
Възложител	Община Садово, гр. Садово, ул. „Иван Вазов“ № 2
Изпълнител	„Институт за управление на програми и проекти“ ООД, гр. София, бул. „Цар Борис III“ №168, офис №13
Проектанти: инж. Александър Михов (Транспортно планиране и проектиране, Организация и безопасност на движението и ВОБД)	
Иван Гълъбов	
Дата: май 2025 г. Формат: ISO A2	0100200 m