














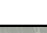




Основни местни групи атрактори:

-  Автобусна спирка
-  Аптека
-  Бензиностанция
-  ЖП гара
-  Молитвен храм
-  Място за настаняване
-  Образователна институция
-  Обществена услуга
-  Производствена единица
-  Стадион
-  Търговски обект



Класификация на уличната мрежа:

-  Първостепенна
-  Второстепенна
-  Път от Републиканската пътна мрежа
-  Път от Общинската пътна мрежа
-  Обхват на ГПОД

ГЕНЕРАЛЕН ПЛАН ЗА ОРГАНИЗАЦИЯ НА ДВИЖЕНИЕТО НА ТЕРИТОРИЯТА НА ГРАД САДОВО И СЕЛАТА БОЛЯРИЦИ И КАТУНИЦА

ПРИЛОЖЕНИЕ 1.3:
СХЕМА НА КЛАСИФИКАЦИЯ НА УЛИЧНАТА МРЕЖА И ОБЕКТИ, КОИТО ВЛИЯТ ВЪРХУ ОРГАНИЗАЦИЯТА НА ДВИЖЕНИЕТО В ГРАД САДОВО



СЪЩЕСТВУВАЩО ПОЛОЖЕНИЕ **ФАЗА: ПРЕДВАРИТЕЛЕН ПРОЕКТ**

Възложител	 Община Садово, гр. Садово, ул. „Иван Вазов“ № 2
Изпълнител	 „Институт за управление на програми и проекти“ ООД, гр. София, бул. „Цар Борис III“ №168, офис №13

Проектанти:
инж. Александър Михов
(Транспортно планиране и проектиране, Организация и безопасност на движението и ВОБД)

Иван Гълъбов

Дата: май 2025 г.
Формат: ISO A2

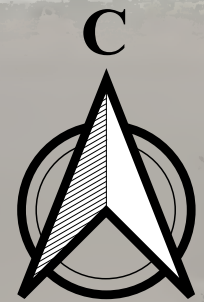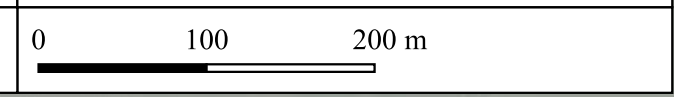



Садово →
 Асеновград 15 ↓

Асеновград →

Чешнегирово →

Асеновград
 Садово център

↑ Пловдив Plovdiv
 E80
 ↓ Свиленград Svilengrad
 Садово ЮГ →

8 ← София Sofia 160
 E80
 8 Свиленград Svilengrad 126 →

Садово Sadovo 1
 Свиленград Svilengrad 125

Садово Sadovo 1


174 София Sofia 8
 Свиленград Svilengrad 125

1 Садово Sadovo

174 София Sofia
 Садово Sadovo 1

Свиленград
 Асеновград

- Местоположение на пътен знак от група "Ж"
- Трасета на транзитното движение:**
- Външно непрекъснато
- Външно прекъснато
- Улица и/или участък от улица без транзитно движение
- Път от Републиканската пътна мрежа
- Път от Общинската пътна мрежа

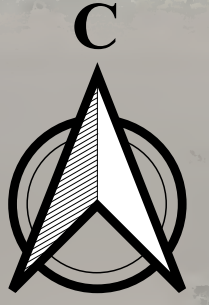

ГЕНЕРАЛЕН ПЛАН ЗА ОРГАНИЗАЦИЯ НА ДВИЖЕНИЕТО НА ТЕРИТОРИЯТА НА ГРАД САДОВО И СЕЛАТА БОЛЯРЦИ И КАТУНИЦА

ПРИЛОЖЕНИЕ 2.3: СХЕМА НА ТРАНЗИТНОТО ДВИЖЕНИЕ В ГРАД САДОВО


СЪЩЕСТВУВАЩО ПОЛОЖЕНИЕ	ФАЗА: ПРЕДВАРИТЕЛЕН ПРОЕКТ
-------------------------------	-----------------------------------

Възложител	Община Садово, гр. Садово, ул. „Иван Вазов“ № 2
------------	---

Изпълнител	„Институт за управление на програми и проекти“ ООД, гр. София, бул. „Цар Борис III“ №168, офис №13
------------	--

Проектанти: инж. Александър Михов (Транспортно планиране и проектиране, Организация и безопасност на движението и ВОБД)	
---	--


Иван Гълъбов	
Дата: май 2025 г. Формат: ISO A2	0 100 200 m

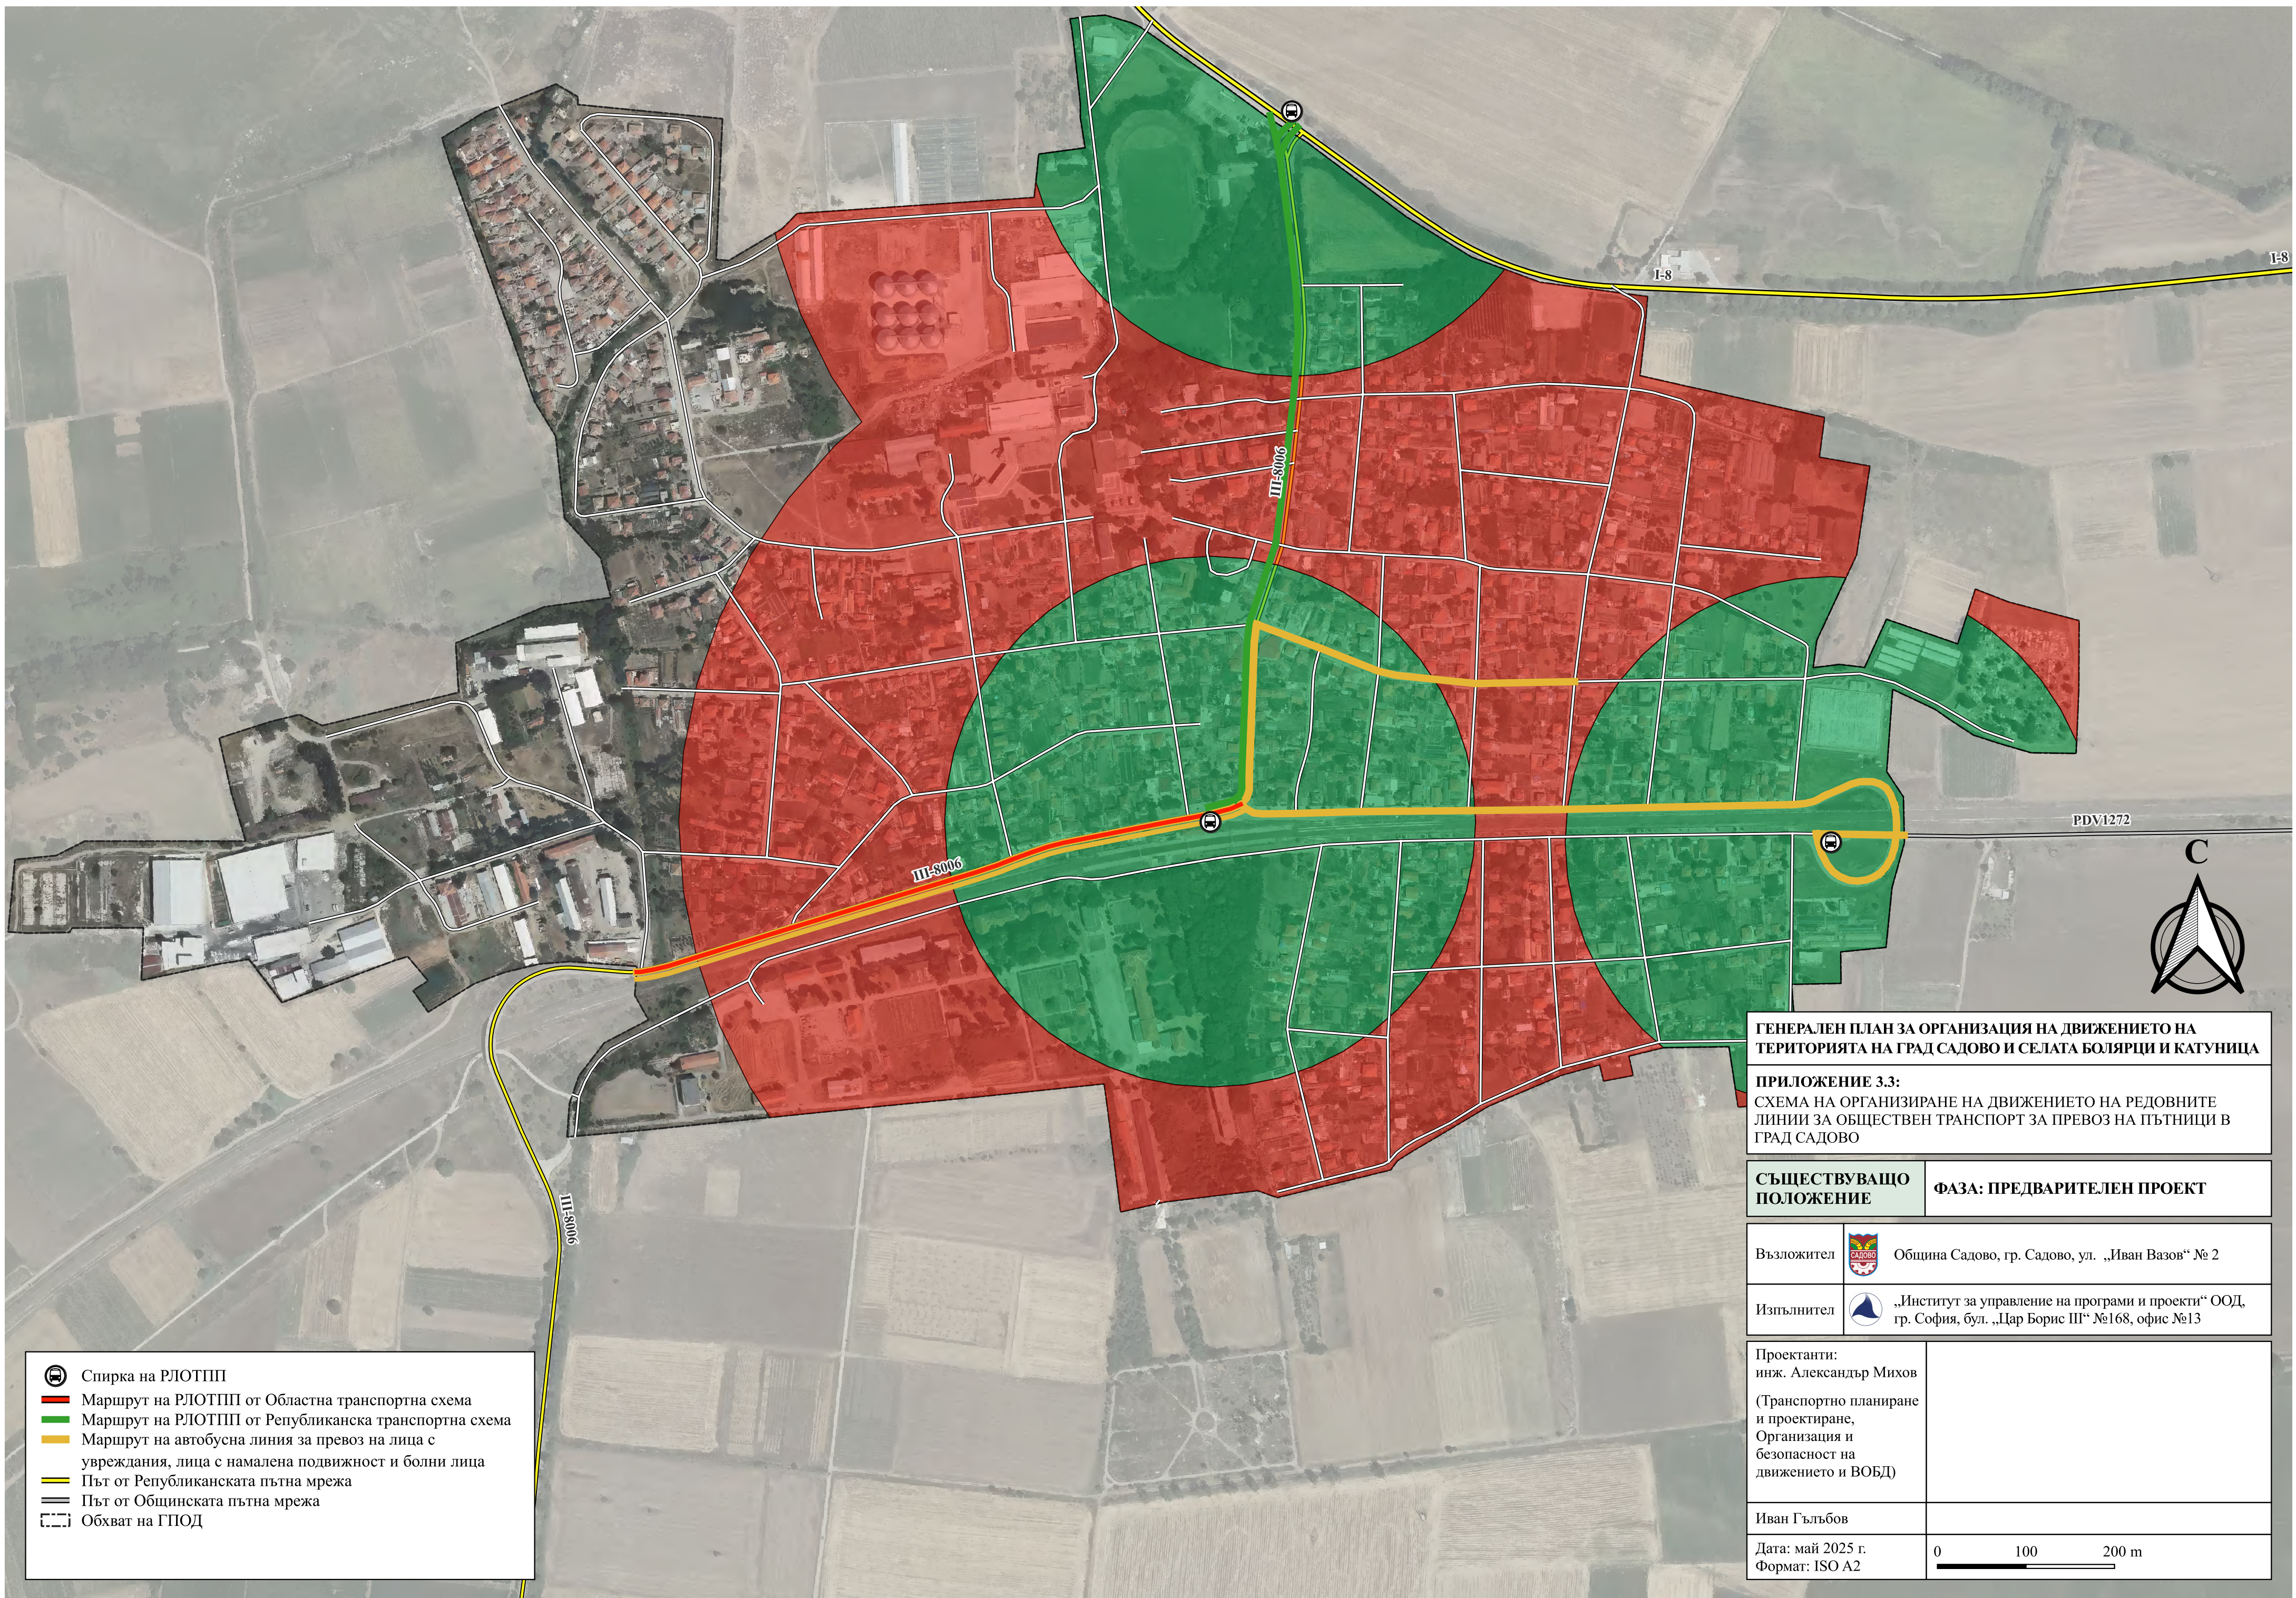


ГЕНЕРАЛЕН ПЛАН ЗА ОРГАНИЗАЦИЯ НА ДВИЖЕНИЕТО НА ТЕРИТОРИЯТА НА ГРАД САДОВО И СЕЛАТА БОЛЯРИЦИ И КАТУНИЦА

ПРИЛОЖЕНИЕ 3.3:
 СХЕМА НА ОРГАНИЗИРАНЕ НА ДВИЖЕНИЕТО НА РЕДОВНИТЕ ЛИНИИ ЗА ОБЩЕСТВЕН ТРАНСПОРТ ЗА ПРЕВОЗ НА ПЪТНИЦИ В ГРАД САДОВО

СЪЩЕСТВУВАЩО ПОЛОЖЕНИЕ **ФАЗА: ПРЕДВАРИТЕЛЕН ПРОЕКТ**


Възложител  Община Садово, гр. Садово, ул. „Иван Вазов“ № 2








Изпълнител  „Институт за управление на програми и проекти“ ООД, гр. София, бул. „Цар Борис III“ №168, офис №13

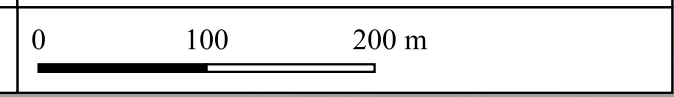
Проектанти:
 инж. Александър Михов
 (Транспортно планиране и проектиране, Организация и безопасност на движението и ВОБД)




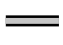
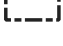
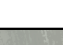
Иван Гълъбов

Дата: май 2025 г.
 Формат: ISO A2

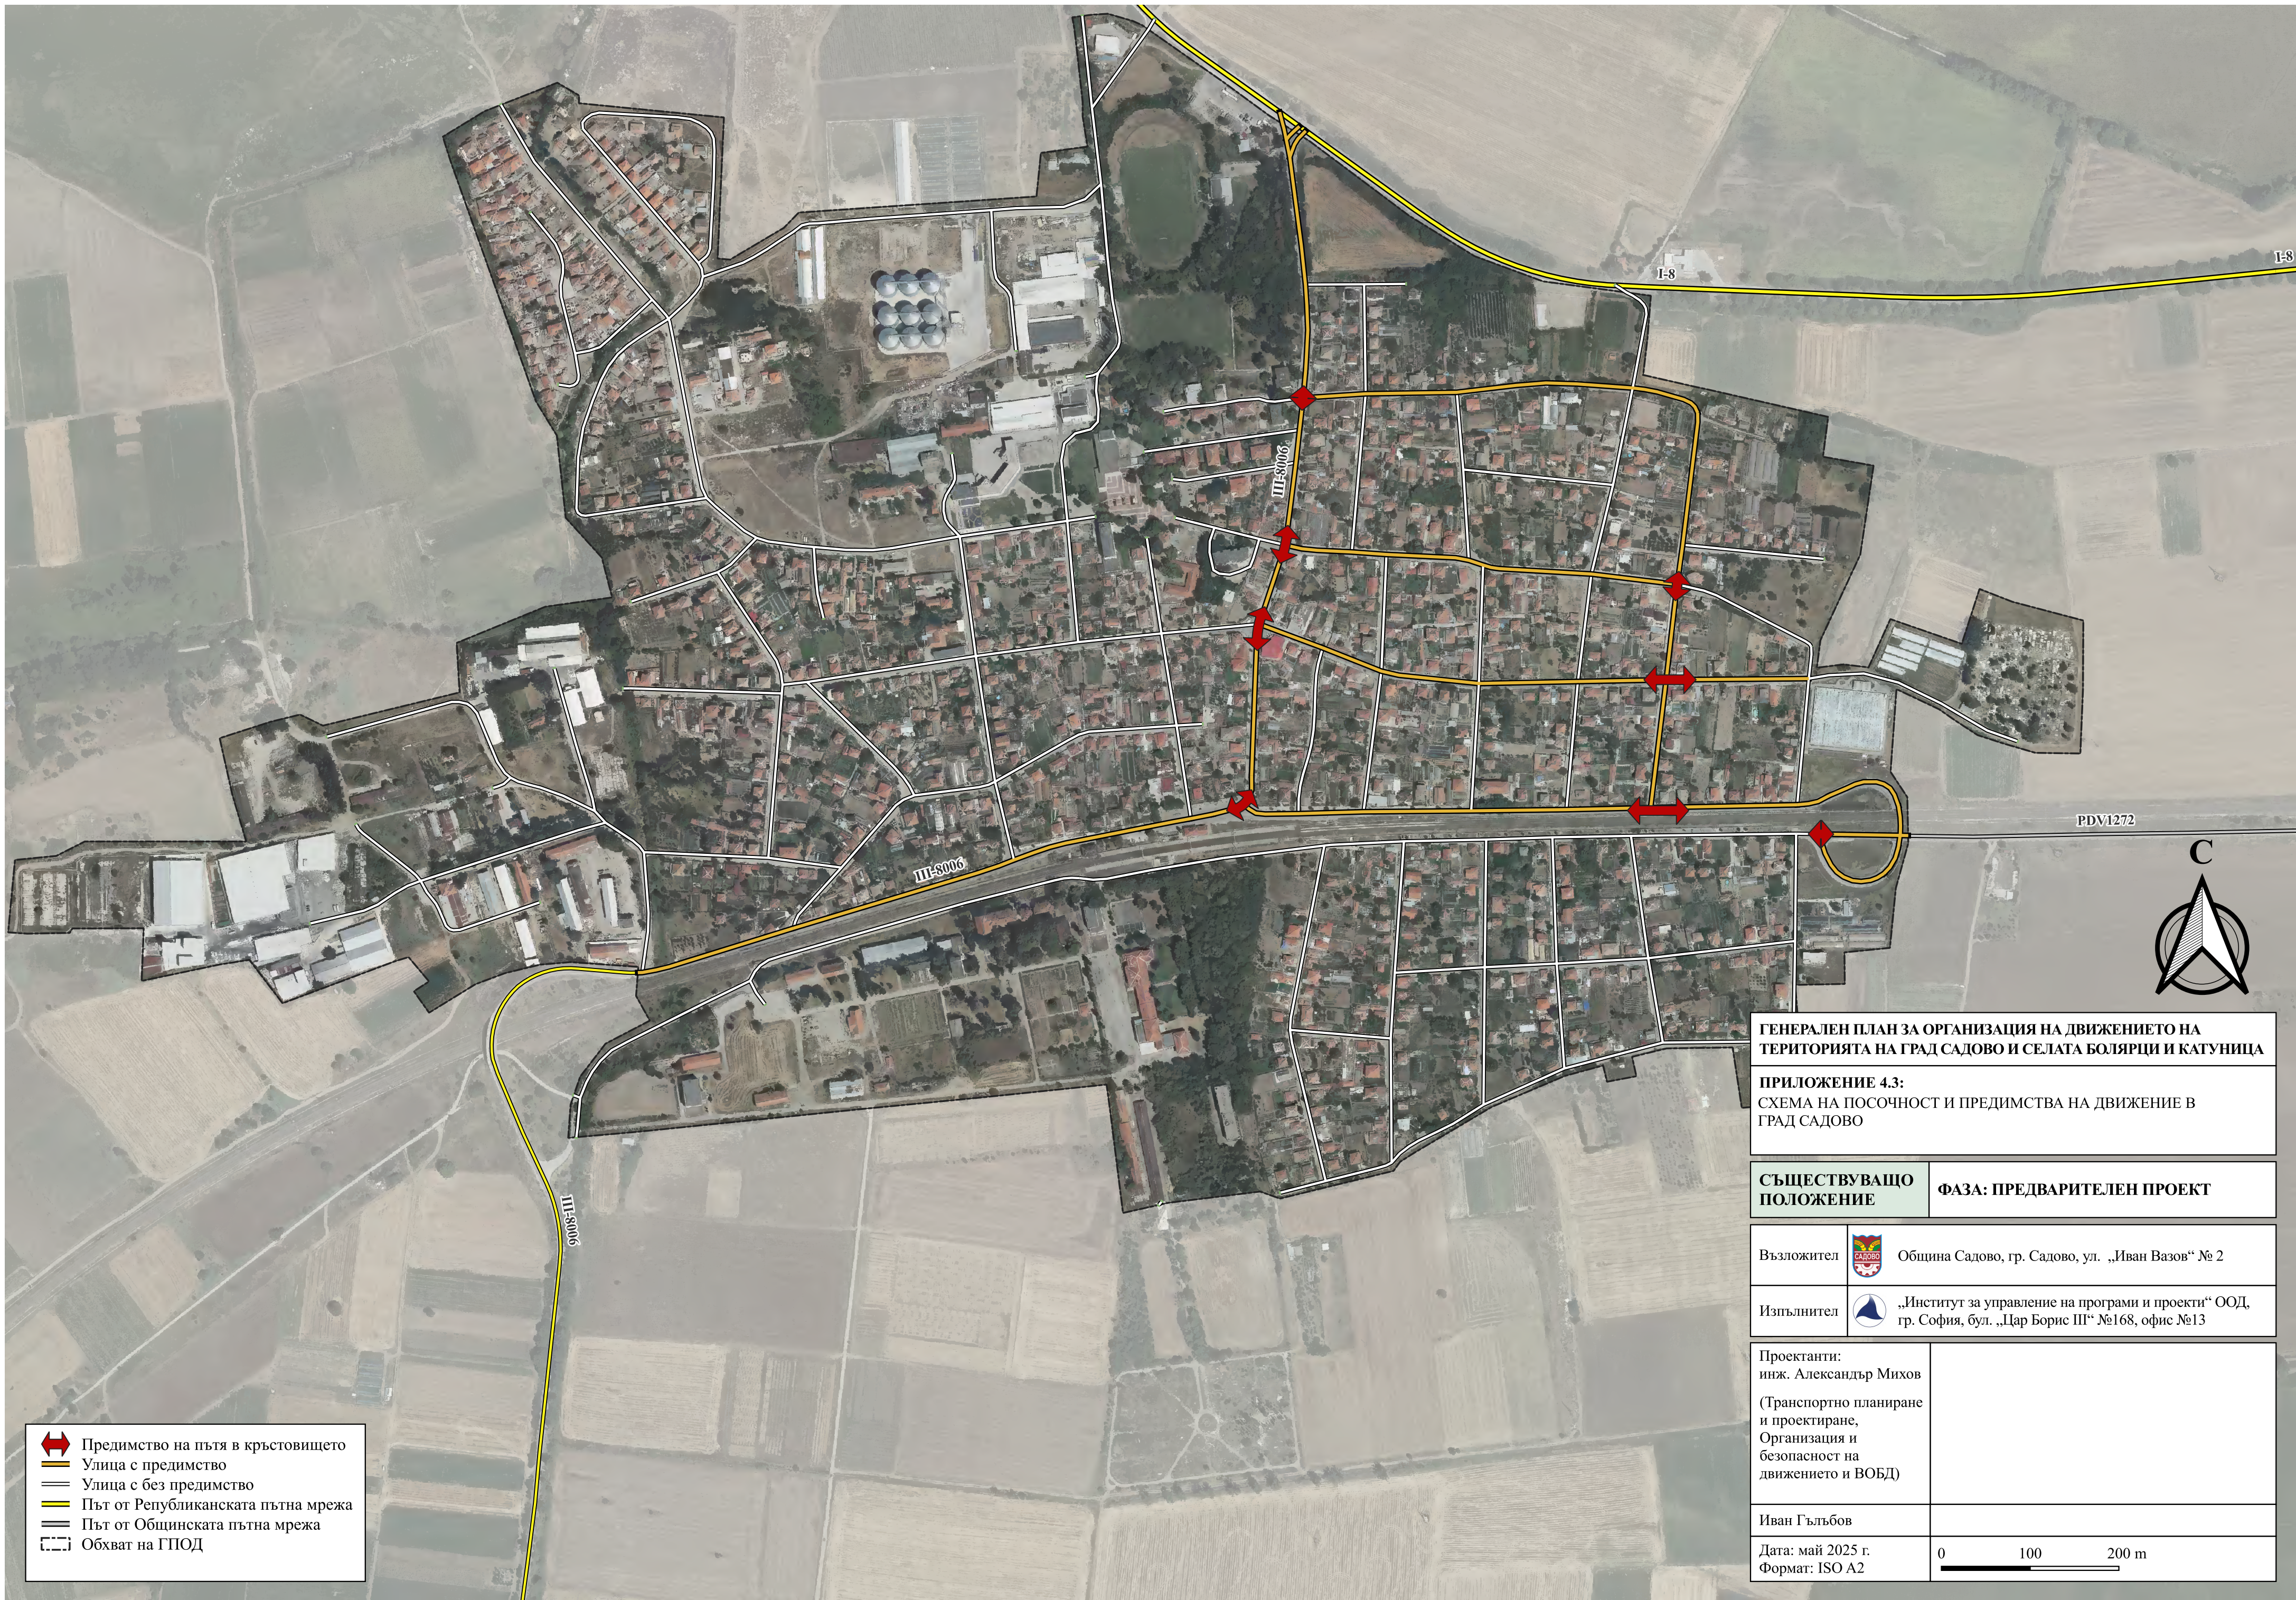

-  Спирка на РЛОТПП
-  Маршрут на РЛОТПП от Областна транспортна схема
-  Маршрут на РЛОТПП от Републиканска транспортна схема
-  Маршрут на автобусна линия за превоз на лица с увреждания, лица с намалена подвижност и болни лица
-  Път от Републиканската пътна мрежа
-  Път от Общинската пътна мрежа
-  Обхват на ГПОД




-  Предимство на пътя в кръстовището
-  Улица с предимство
-  Улица с без предимство
-  Път от Републиканската пътна мрежа
-  Път от Общинската пътна мрежа
-  Обхват на ГПОД




ГЕНЕРАЛЕН ПЛАН ЗА ОРГАНИЗАЦИЯ НА ДВИЖЕНИЕТО НА ТЕРИТОРИЯТА НА ГРАД САДОВО И СЕЛАТА БОЛЯРИЦИ И КАТУНИЦА


ПРИЛОЖЕНИЕ 4.3:
СХЕМА НА ПОСОЧНОСТ И ПРЕДИМСТВА НА ДВИЖЕНИЕ В ГРАД САДОВО


СЪЩЕСТВУВАЩО ПОЛОЖЕНИЕ	ФАЗА: ПРЕДВАРИТЕЛЕН ПРОЕКТ
-------------------------------	-----------------------------------







Възложител		Община Садово, гр. Садово, ул. „Иван Вазов“ № 2
------------	---	---

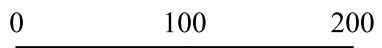Изпълнител		„Институт за управление на програми и проекти“ ООД, гр. София, бул. „Цар Борис III“ №168, офис №13
------------	---	--

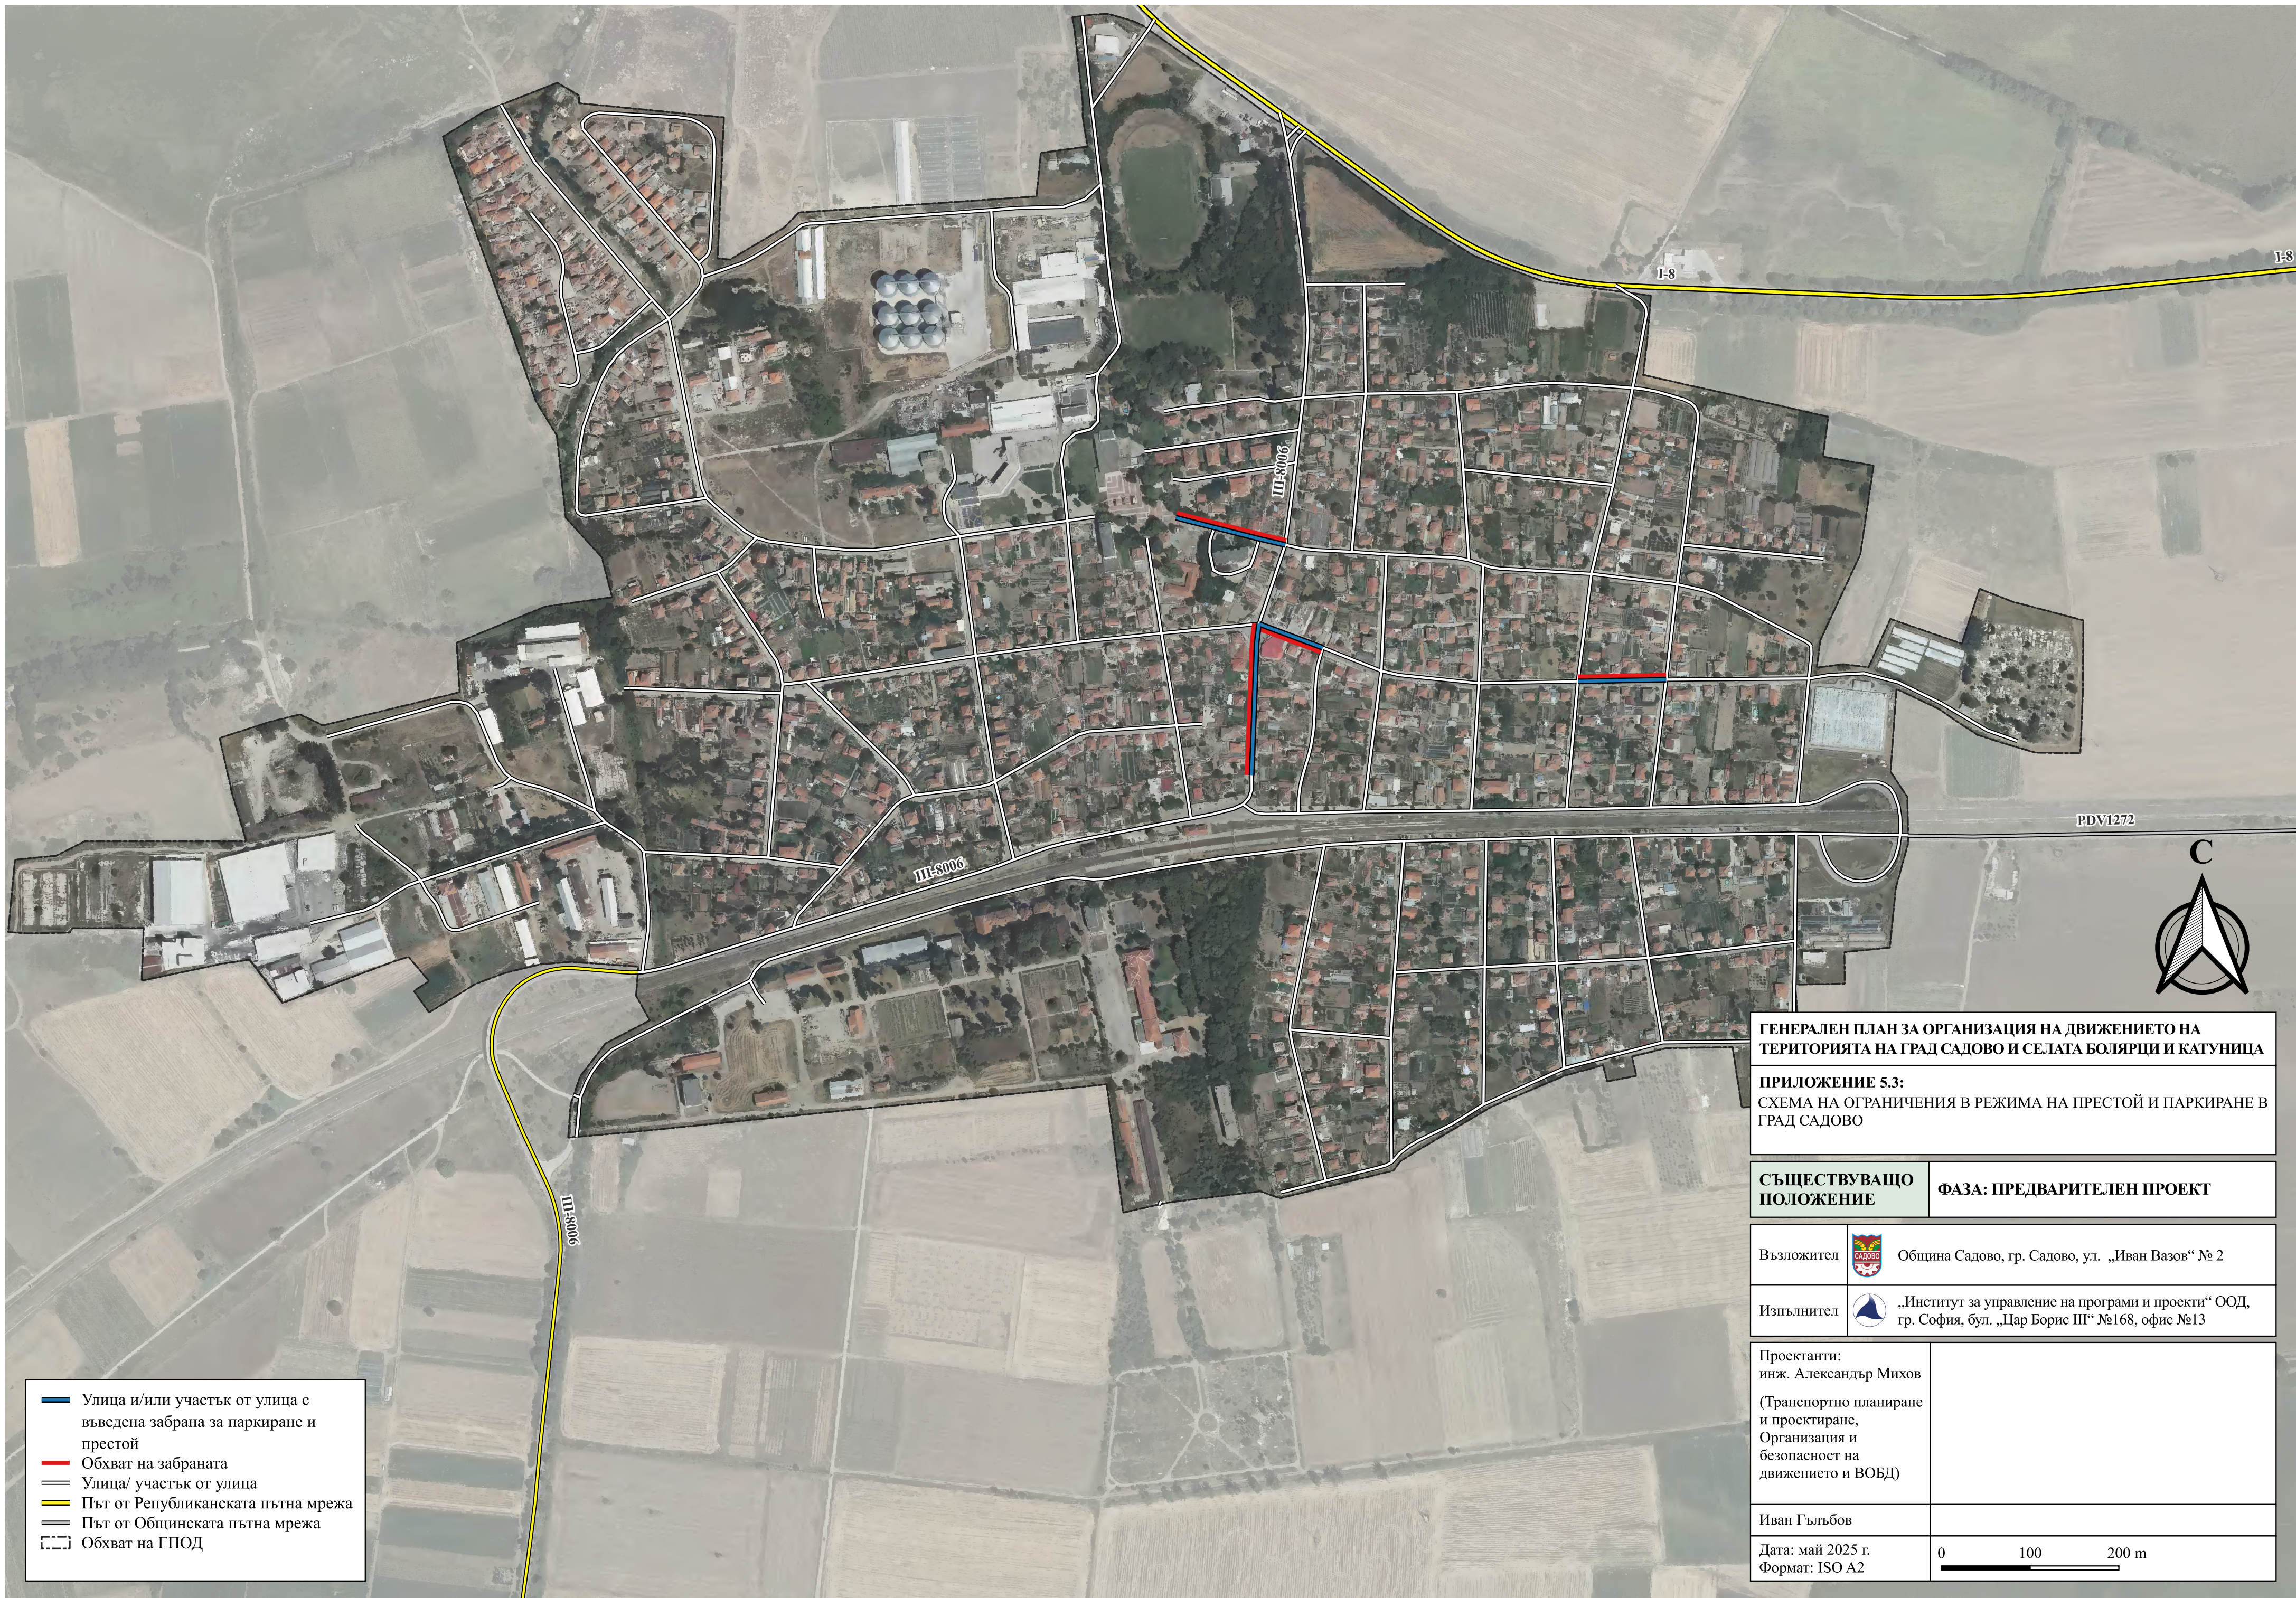Проектанти: инж. Александър Михов (Транспортно планиране и проектиране, Организация и безопасност на движението и ВОБД)	
Иван Гълъбов	

Дата: май 2025 г. Формат: ISO A2	
-------------------------------------	---

 



-  Улица и/или участък от улица с въведена забрана за паркиране и престой
-  Обхват на забраната
-  Улица/ участък от улица
-  Път от Републиканската пътна мрежа
-  Път от Общинската пътна мрежа
-  Обхват на ГПОД

ГЕНЕРАЛЕН ПЛАН ЗА ОРГАНИЗАЦИЯ НА ДВИЖЕНИЕТО НА ТЕРИТОРИЯТА НА ГРАД САДОВО И СЕЛАТА БОЛЯРЦИ И КАТУНИЦА

ПРИЛОЖЕНИЕ 5.3:
СХЕМА НА ОГРАНИЧЕНИЯ В РЕЖИМА НА ПРЕСТОЙ И ПАРКИРАНЕ В ГРАД САДОВО

СЪЩЕСТВУВАЩО ПОЛОЖЕНИЕ **ФАЗА: ПРЕДВАРИТЕЛЕН ПРОЕКТ**


Възложител  Община Садово, гр. Садово, ул. „Иван Вазов“ № 2

Изпълнител  „Институт за управление на програми и проекти“ ООД, гр. София, бул. „Цар Борис III“ №168, офис №13

Проектанти:
инж. Александър Михов
(Транспортно планиране и проектиране, Организация и безопасност на движението и ВОБД)

Иван Гълъбов

Дата: май 2025 г.
Формат: ISO A2

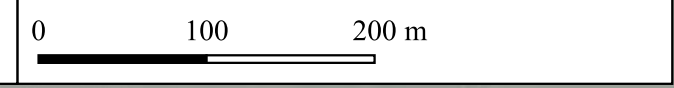





- Въведени забрани за навлизане на:**
- ППС с маса с товар, по-голяма от 7t
 - Товарни автомобили с маса с товар, по-голяма от 12t
 - ППС с височина, включително и товара, по-голяма от 3,9m
 - Улица/участък от улица
 - Път от Републиканската пътна мрежа
 - Път от Общинската пътна мрежа
 - Обхват на ГПОД

ГЕНЕРАЛЕН ПЛАН ЗА ОРГАНИЗАЦИЯ НА ДВИЖЕНИЕТО НА ТЕРИТОРИЯТА НА ГРАД САДОВО И СЕЛАТА БОЛЯРИЦИ И КАТУНИЦА

ПРИЛОЖЕНИЕ 6.3:
СХЕМА НА ТОВАРНО ДВИЖЕНИЕ И ЗАБРАНИ ЗА ДВИЖЕНИЕ НА ОПРЕДЕЛЕНИ ВИДОВЕ ППС В ГРАД САДОВО

СЪЩЕСТВУВАЩО ПОЛОЖЕНИЕ **ФАЗА: ПРЕДВАРИТЕЛЕН ПРОЕКТ**


Възложител  Община Садово, гр. Садово, ул. „Иван Вазов“ № 2


Изпълнител  „Институт за управление на програми и проекти“ ООД, гр. София, бул. „Цар Борис III“ №168, офис №13

Проектанти:
инж. Александър Михов
(Транспортно планиране и проектиране, Организация и безопасност на движението и ВОБД)


Иван Гълъбов

Дата: май 2025 г.
Формат: ISO A2

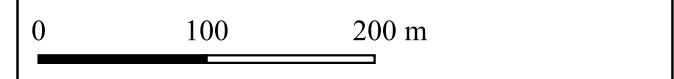

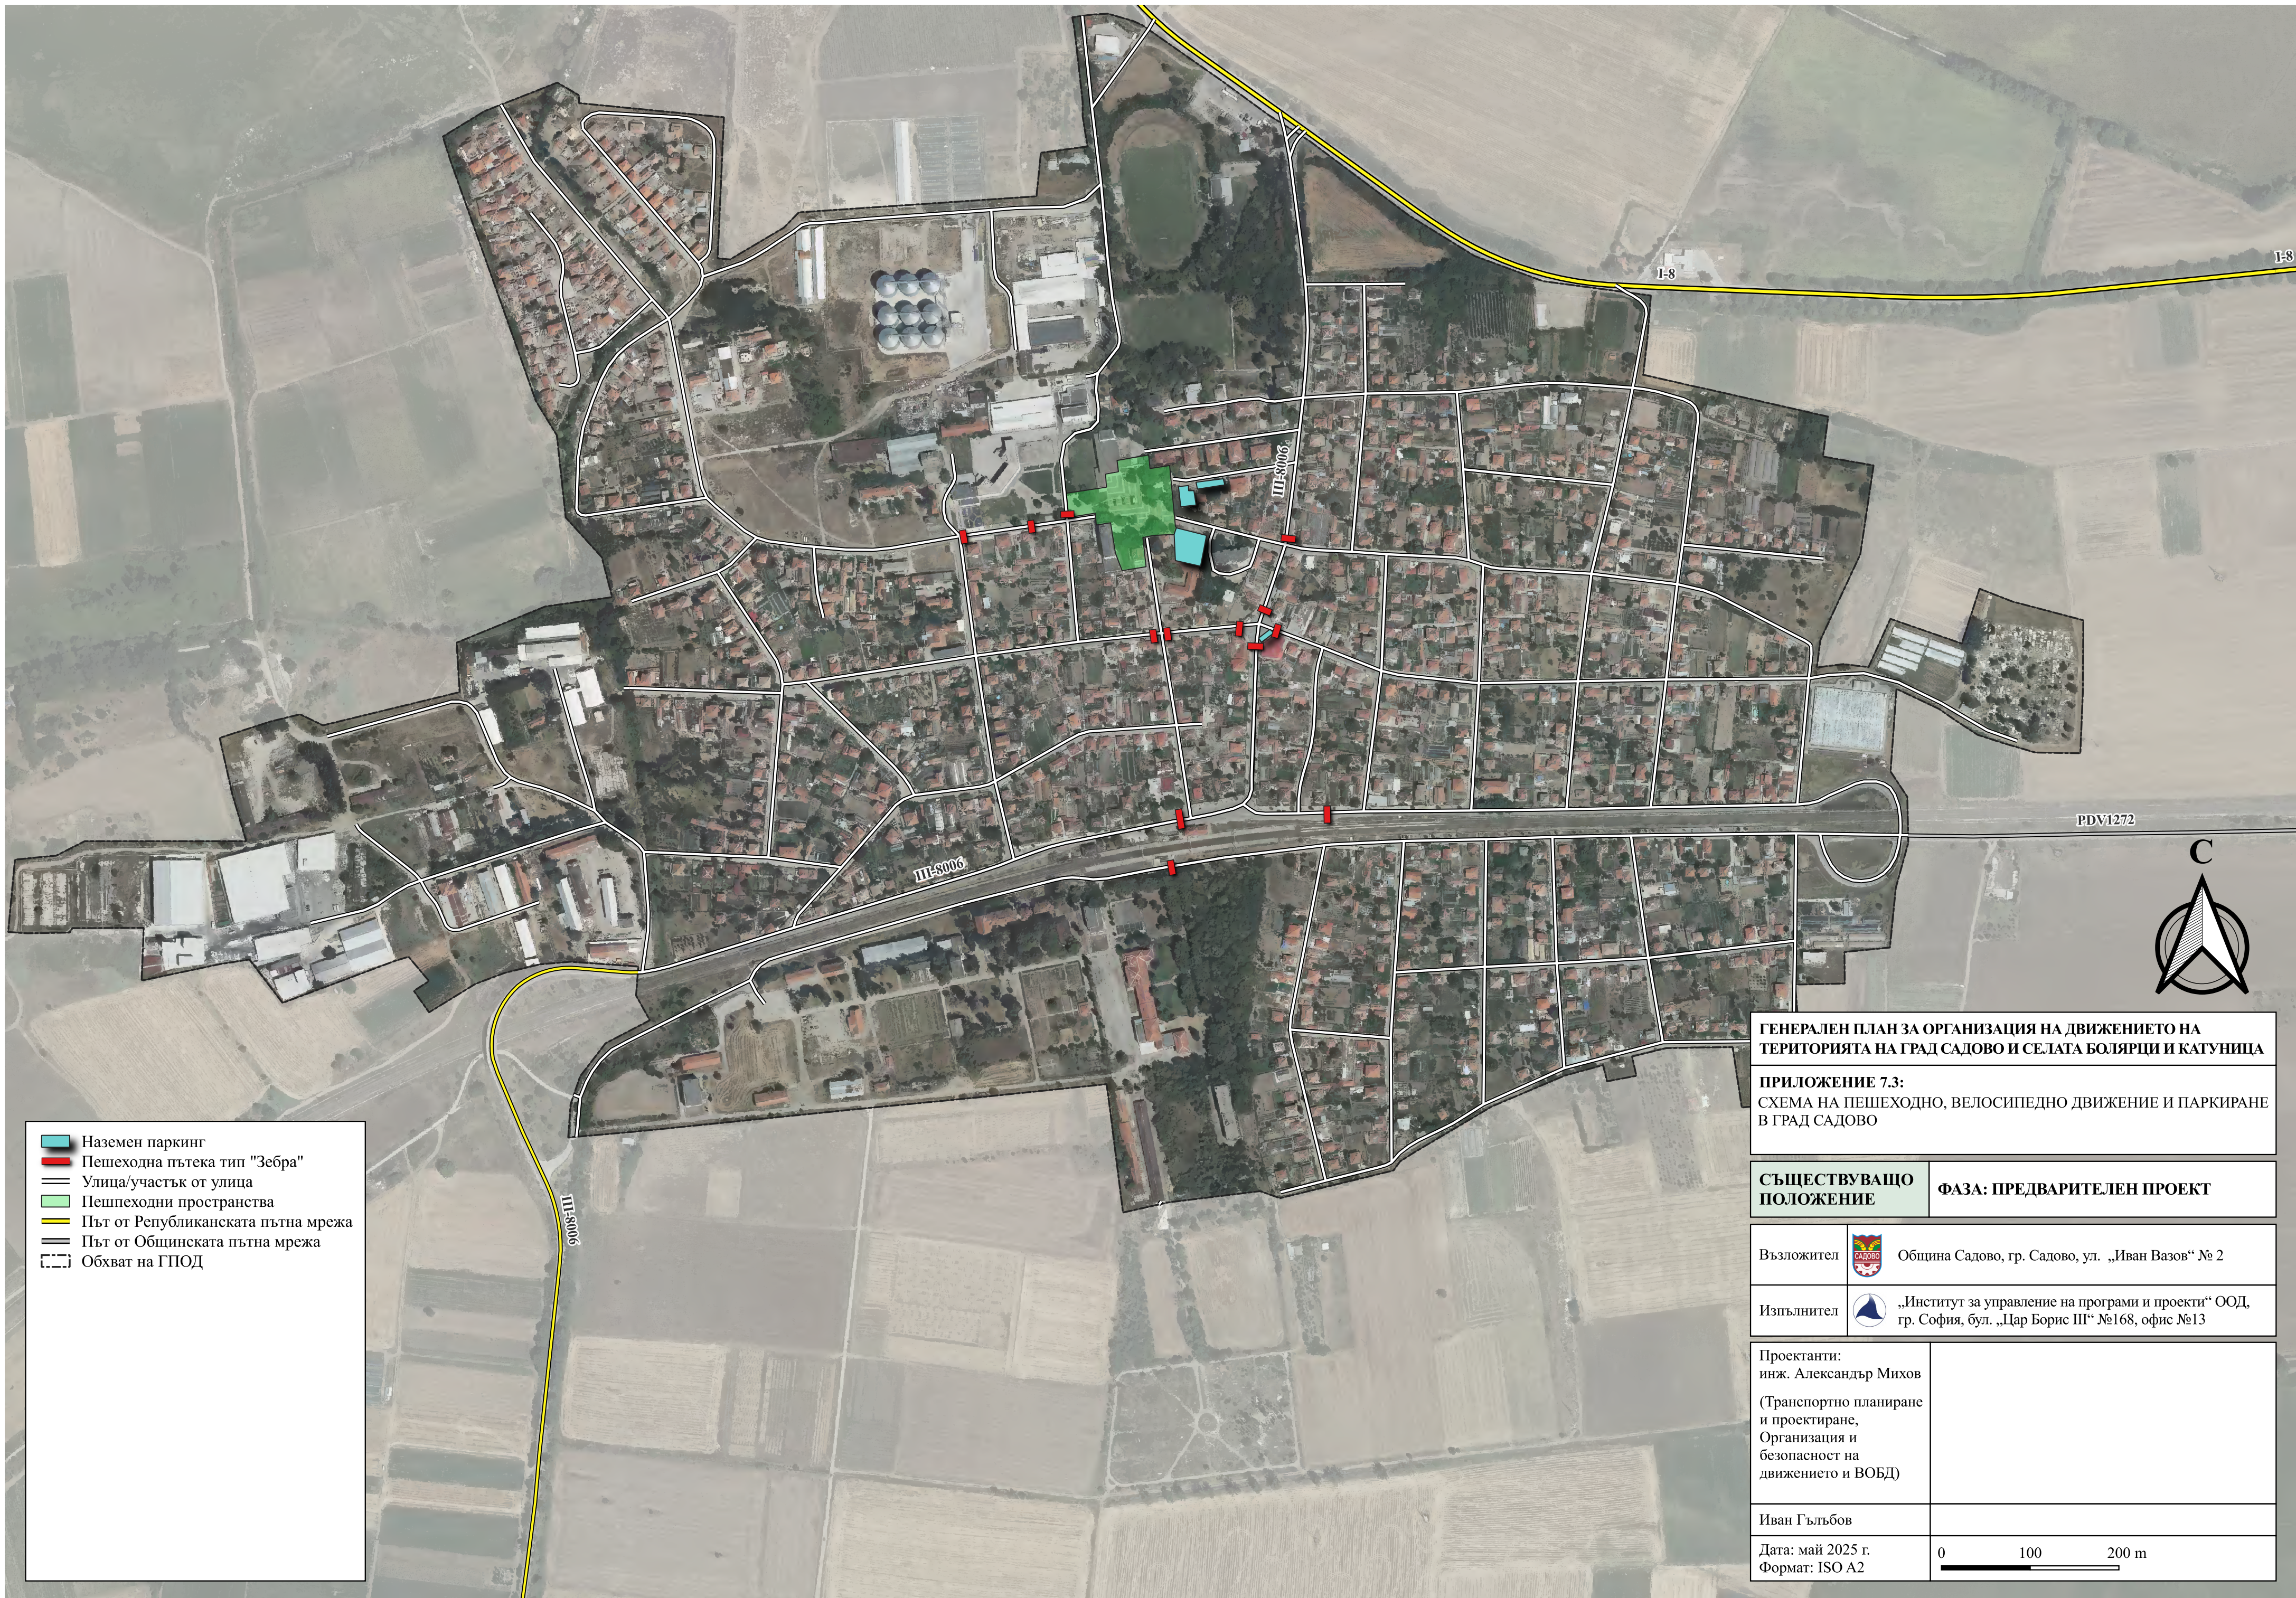

- Наземен паркинг
- Пешеходна пътека тип "Зебра"
- Улица/участък от улица
- Пешеходни пространства
- Път от Републиканската пътна мрежа
- Път от Общинската пътна мрежа
- Обхват на ГПОД

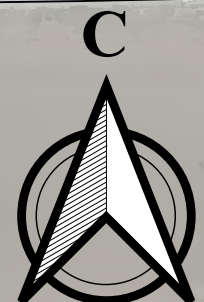

ГЕНЕРАЛЕН ПЛАН ЗА ОРГАНИЗАЦИЯ НА ДВИЖЕНИЕТО НА ТЕРИТОРИЯТА НА ГРАД САДОВО И СЕЛАТА БОЛЯРИЦИ И КАТУНИЦА

ПРИЛОЖЕНИЕ 7.3:
СХЕМА НА ПЕШЕХОДНО, ВЕЛОСИПЕДНО ДВИЖЕНИЕ И ПАРКИРАНЕ В ГРАД САДОВО

СЪЩЕСТВУВАЩО ПОЛОЖЕНИЕ **ФАЗА: ПРЕДВАРИТЕЛЕН ПРОЕКТ**


Възложител Община Садово, гр. Садово, ул. „Иван Вазов“ № 2


Изпълнител „Институт за управление на програми и проекти“ ООД, гр. София, бул. „Цар Борис III“ №168, офис №13




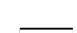


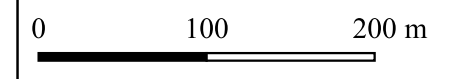

Проектанти:
инж. Александър Михов
(Транспортно планиране и проектиране, Организация и безопасност на движението и ВОБД)

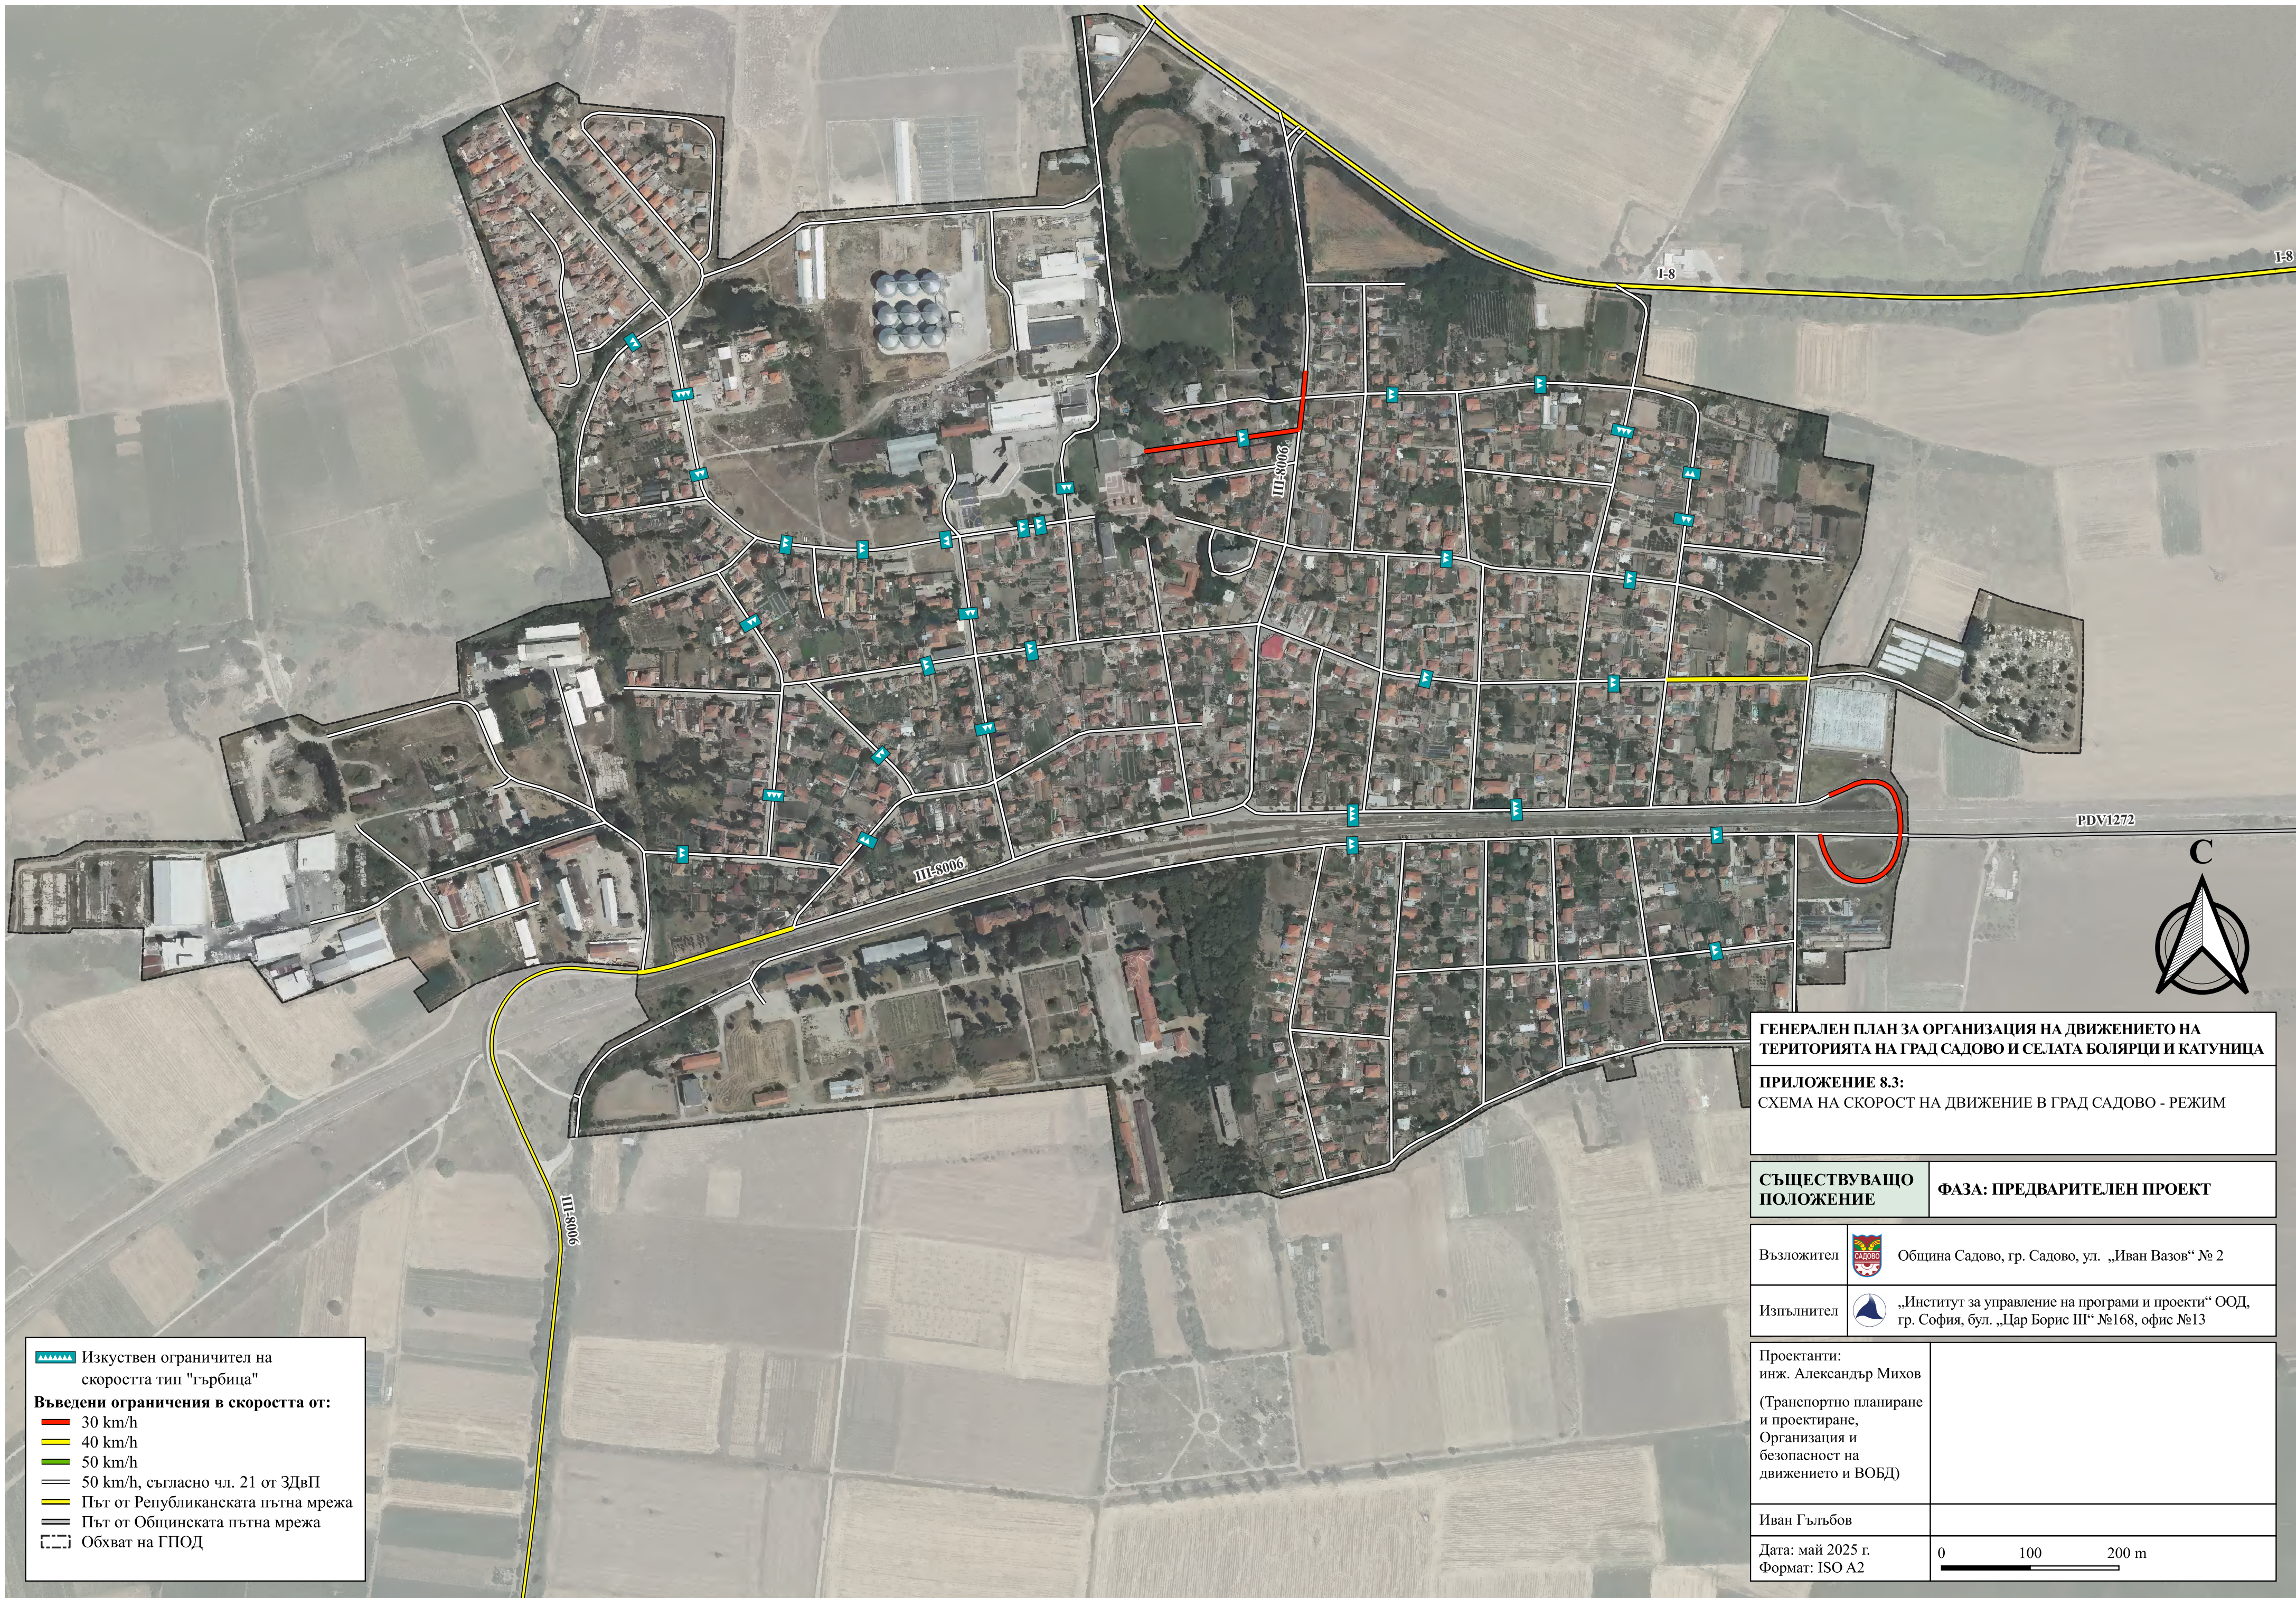Иван Гълъбов

Дата: май 2025 г.
Формат: ISO A2







-  Изкуствен ограничител на скоростта тип "гърбица"
- Введени ограничения в скоростта от:**
-  30 km/h
-  40 km/h
-  50 km/h
-  50 km/h, съгласно чл. 21 от ЗДвП
-  Път от Републиканската пътна мрежа
-  Път от Общинската пътна мрежа
-  Обхват на ГПОД

ГЕНЕРАЛЕН ПЛАН ЗА ОРГАНИЗАЦИЯ НА ДВИЖЕНИЕТО НА ТЕРИТОРИЯТА НА ГРАД САДОВО И СЕЛАТА БОЛЯРИЦИ И КАТУНИЦА

ПРИЛОЖЕНИЕ 8.3:
СХЕМА НА СКОРОСТ НА ДВИЖЕНИЕ В ГРАД САДОВО - РЕЖИМ

СЪЩЕСТВУВАЩО ПОЛОЖЕНИЕ **ФАЗА: ПРЕДВАРИТЕЛЕН ПРОЕКТ**

Възложител  Община Садово, гр. Садово, ул. „Иван Вазов“ № 2

Изпълнител  „Институт за управление на програми и проекти“ ООД, гр. София, бул. „Цар Борис III“ №168, офис №13

Проектанти:
инж. Александър Михов
(Транспортно планиране и проектиране, Организация и безопасност на движението и ВОБД)

Иван Гълъбов

Дата: май 2025 г.
Формат: ISO A2

