



Основни местни групи атрактори:

- Автобусна спирка
- Аптека
- Бензиностанция
- ЖП гара
- Молитвен храм
- Място за настаняване
- Образователна институция
- Обществена услуга
- Производствена единица
- Стадион
- Търговски обект


Класификация на уличната мрежа:

- Първостепенна
- Второстепенна
- Път от Републиканската пътна мрежа
- Път от Общинската пътна мрежа
- Обхват на ГПОД

ГЕНЕРАЛЕН ПЛАН ЗА ОРГАНИЗАЦИЯ НА ДВИЖЕНИЕТО НА ТЕРИТОРИЯТА НА ГРАД САДОВО И СЕЛАТА БОЛЯРЦИ И КАТУНИЦА

ПРИЛОЖЕНИЕ 10.3:
СХЕМА НА КЛАСИФИКАЦИЯ НА УЛИЧНАТА МРЕЖА И ОБЕКТИ, КОИТО ВЛИЯТ ВЪРХУ ОРГАНИЗАЦИЯТА НА ДВИЖЕНИЕТО В ГРАД САДОВО

ПРОЕКТНО ПРЕДЛОЖЕНИЕ		ФАЗА: ПРЕДВАРИТЕЛЕН ПРОЕКТ	
Възложител	 Община Садово, гр. Садово, ул. „Иван Вазов“ № 2		
Изпълнител	 „Институт за управление на програми и проекти“ ООД, гр. София, бул. „Цар Борис III“ №168, офис №13		
Проектанти: инж. Александър Михов (Транспортно планиране и проектиране, Организация и безопасност на движението и ВОБД)			
Иван Гълъбов			
Дата: май 2025 г. Формат: ISO A2		0 100 200 m	

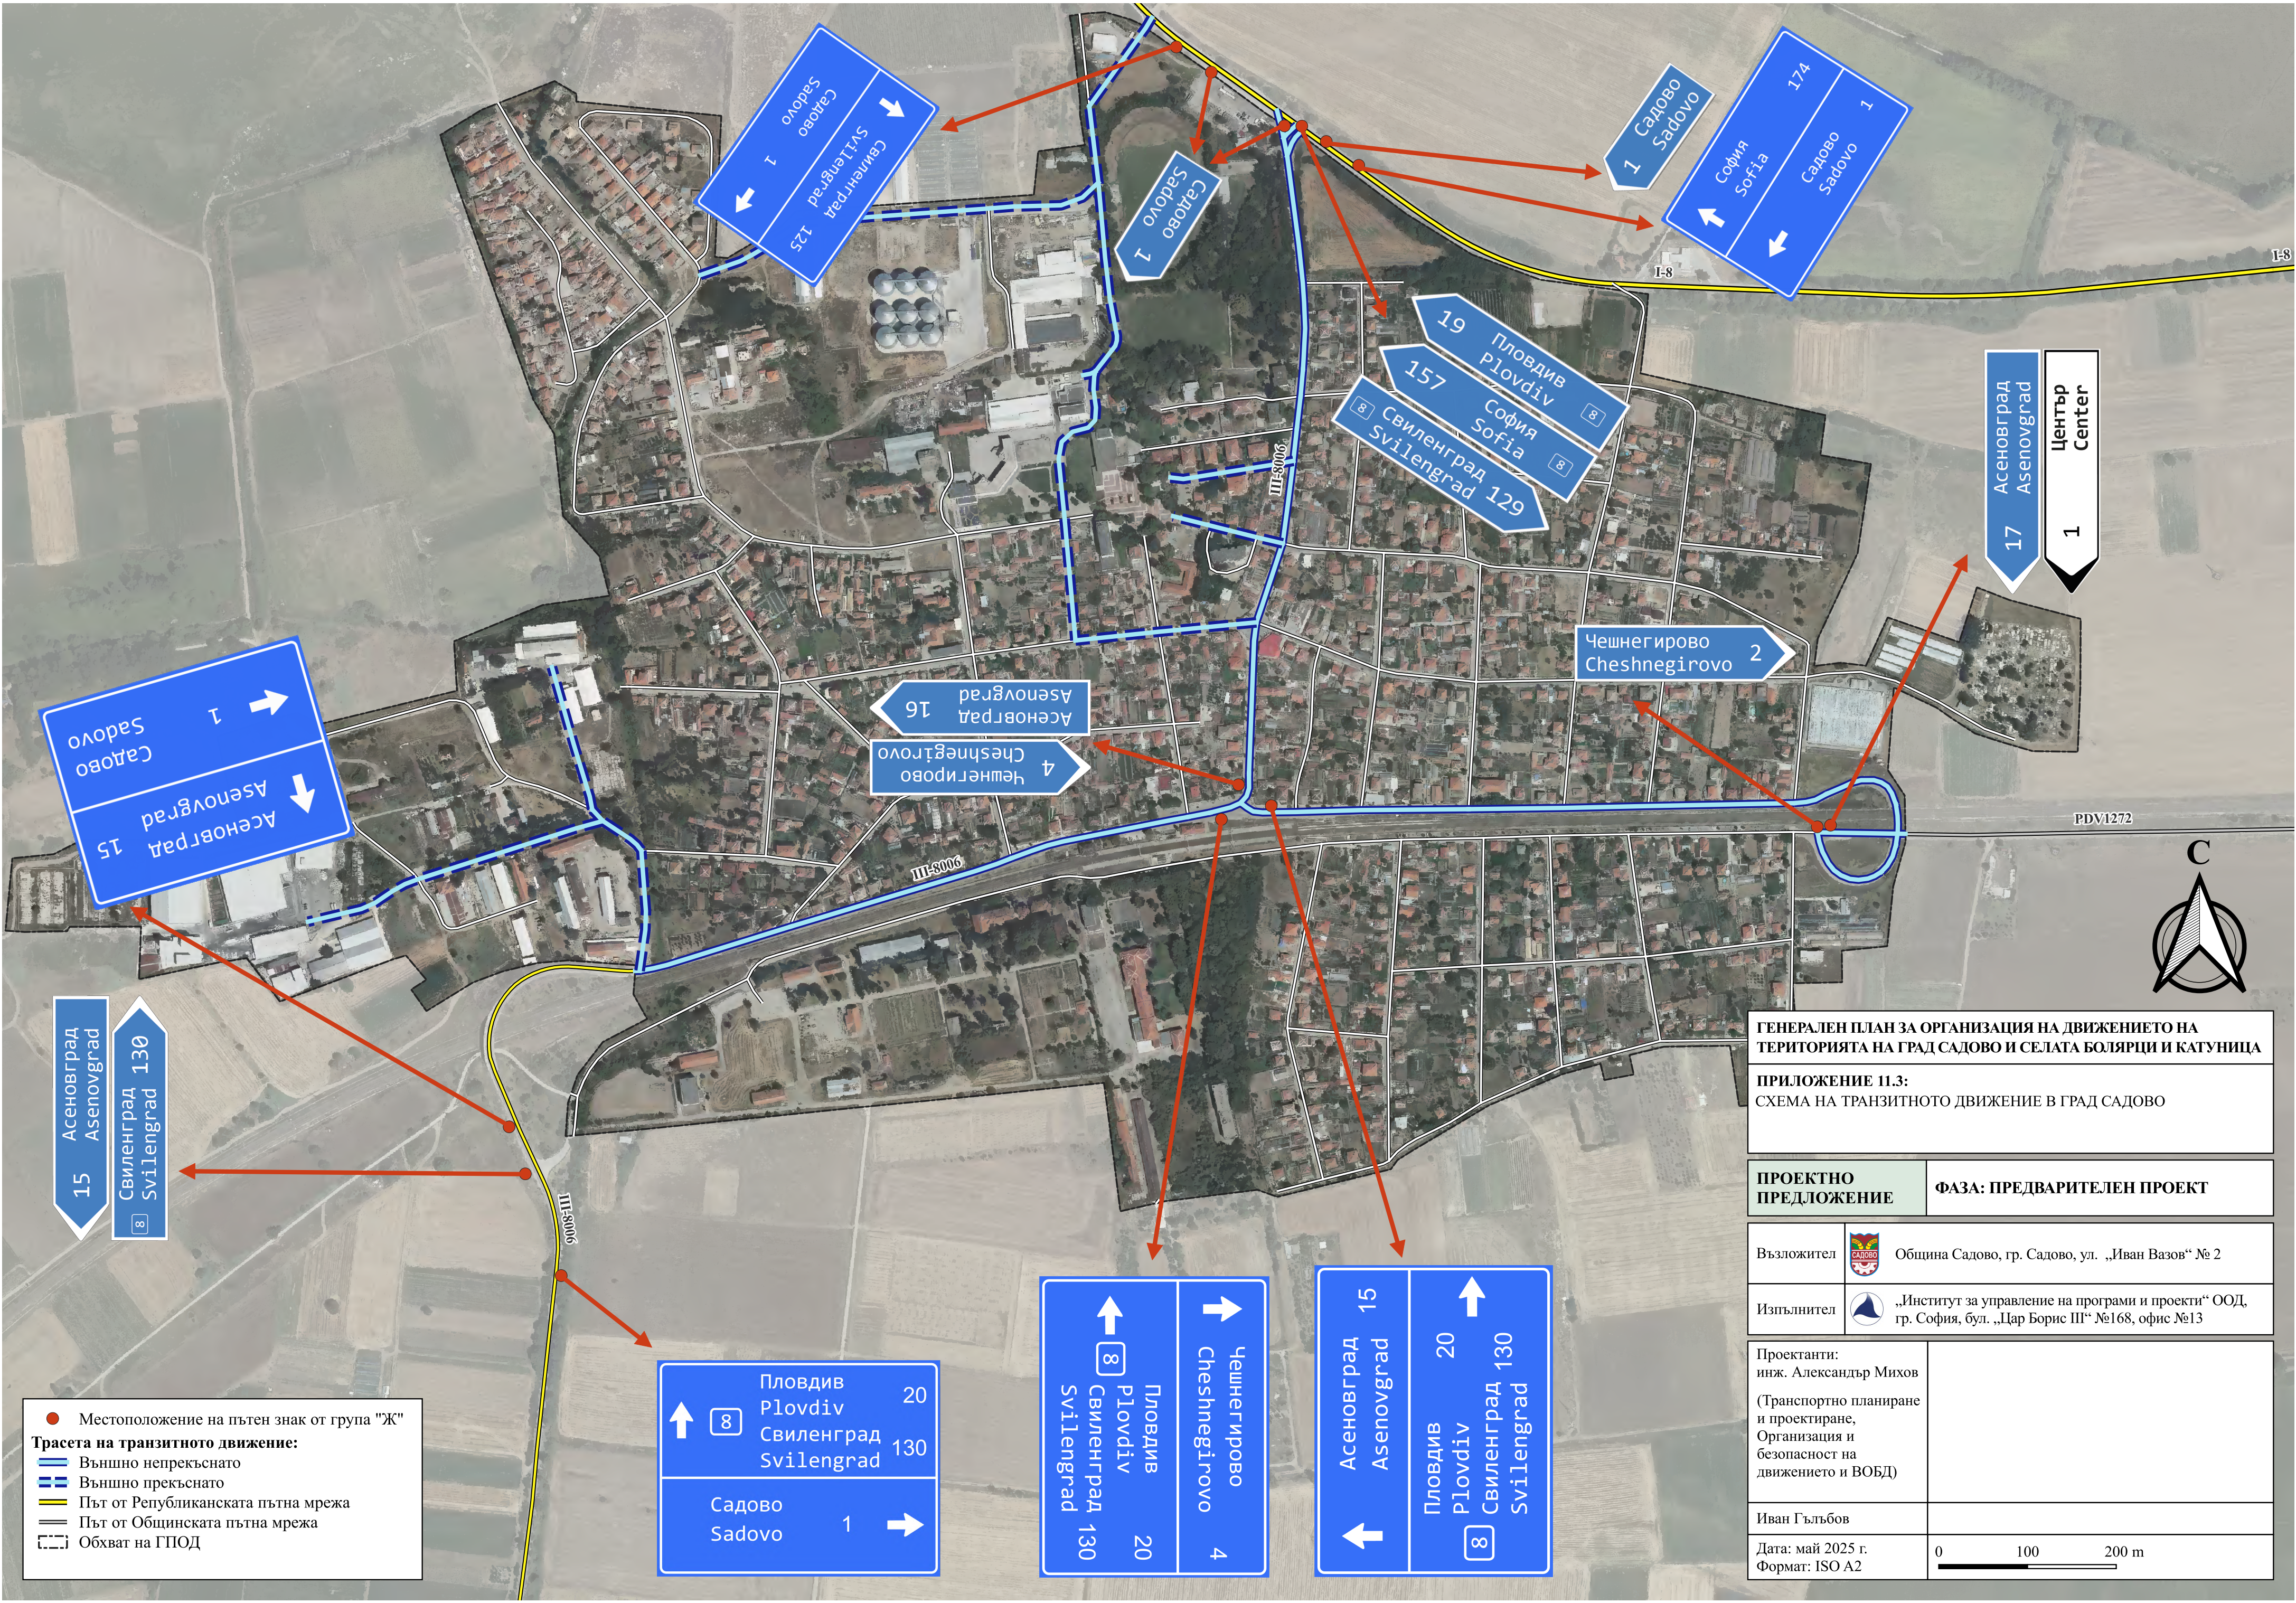

●

 Местоположение на пътен знак от група "Ж"


Трасета на транзитното движение:

Външно непрекъснато

Външно прекъснато

 Път от Републиканската пътна мрежа

ГЕНЕРАЛЕН ПЛАН ЗА ОРГАНИЗАЦИЯ НА ДВИЖЕНИЕТО НА ТЕРИТОРИЯТА НА ГРАД САДОВО И СЕЛАТА БОЛЯРЦИ И КАТУНИЦА	
ПРИЛОЖЕНИЕ 11.3: СХЕМА НА ТРАНЗИТНОТО ДВИЖЕНИЕ В ГРАД САДОВО	
ПРОЕКТНО ПРЕДЛОЖЕНИЕ	ФАЗА: ПРЕДВАРИТЕЛЕН ПРОЕКТ
Възложител	Община Садово, гр. Садово, ул. „Иван Вазов“ № 2
Изпълнител	„Институт за управление на програми и проекти“ ООД, гр. София, бул. „Цар Борис III“ №168, офис №13
Проектанти: инж. Александър Михов (Транспортно планиране и проектиране, Организация и безопасност на движението и ВОБД)	
Иван Гълъбов	
Дата: май 2025 г. Формат: ISO A2	0100200 m

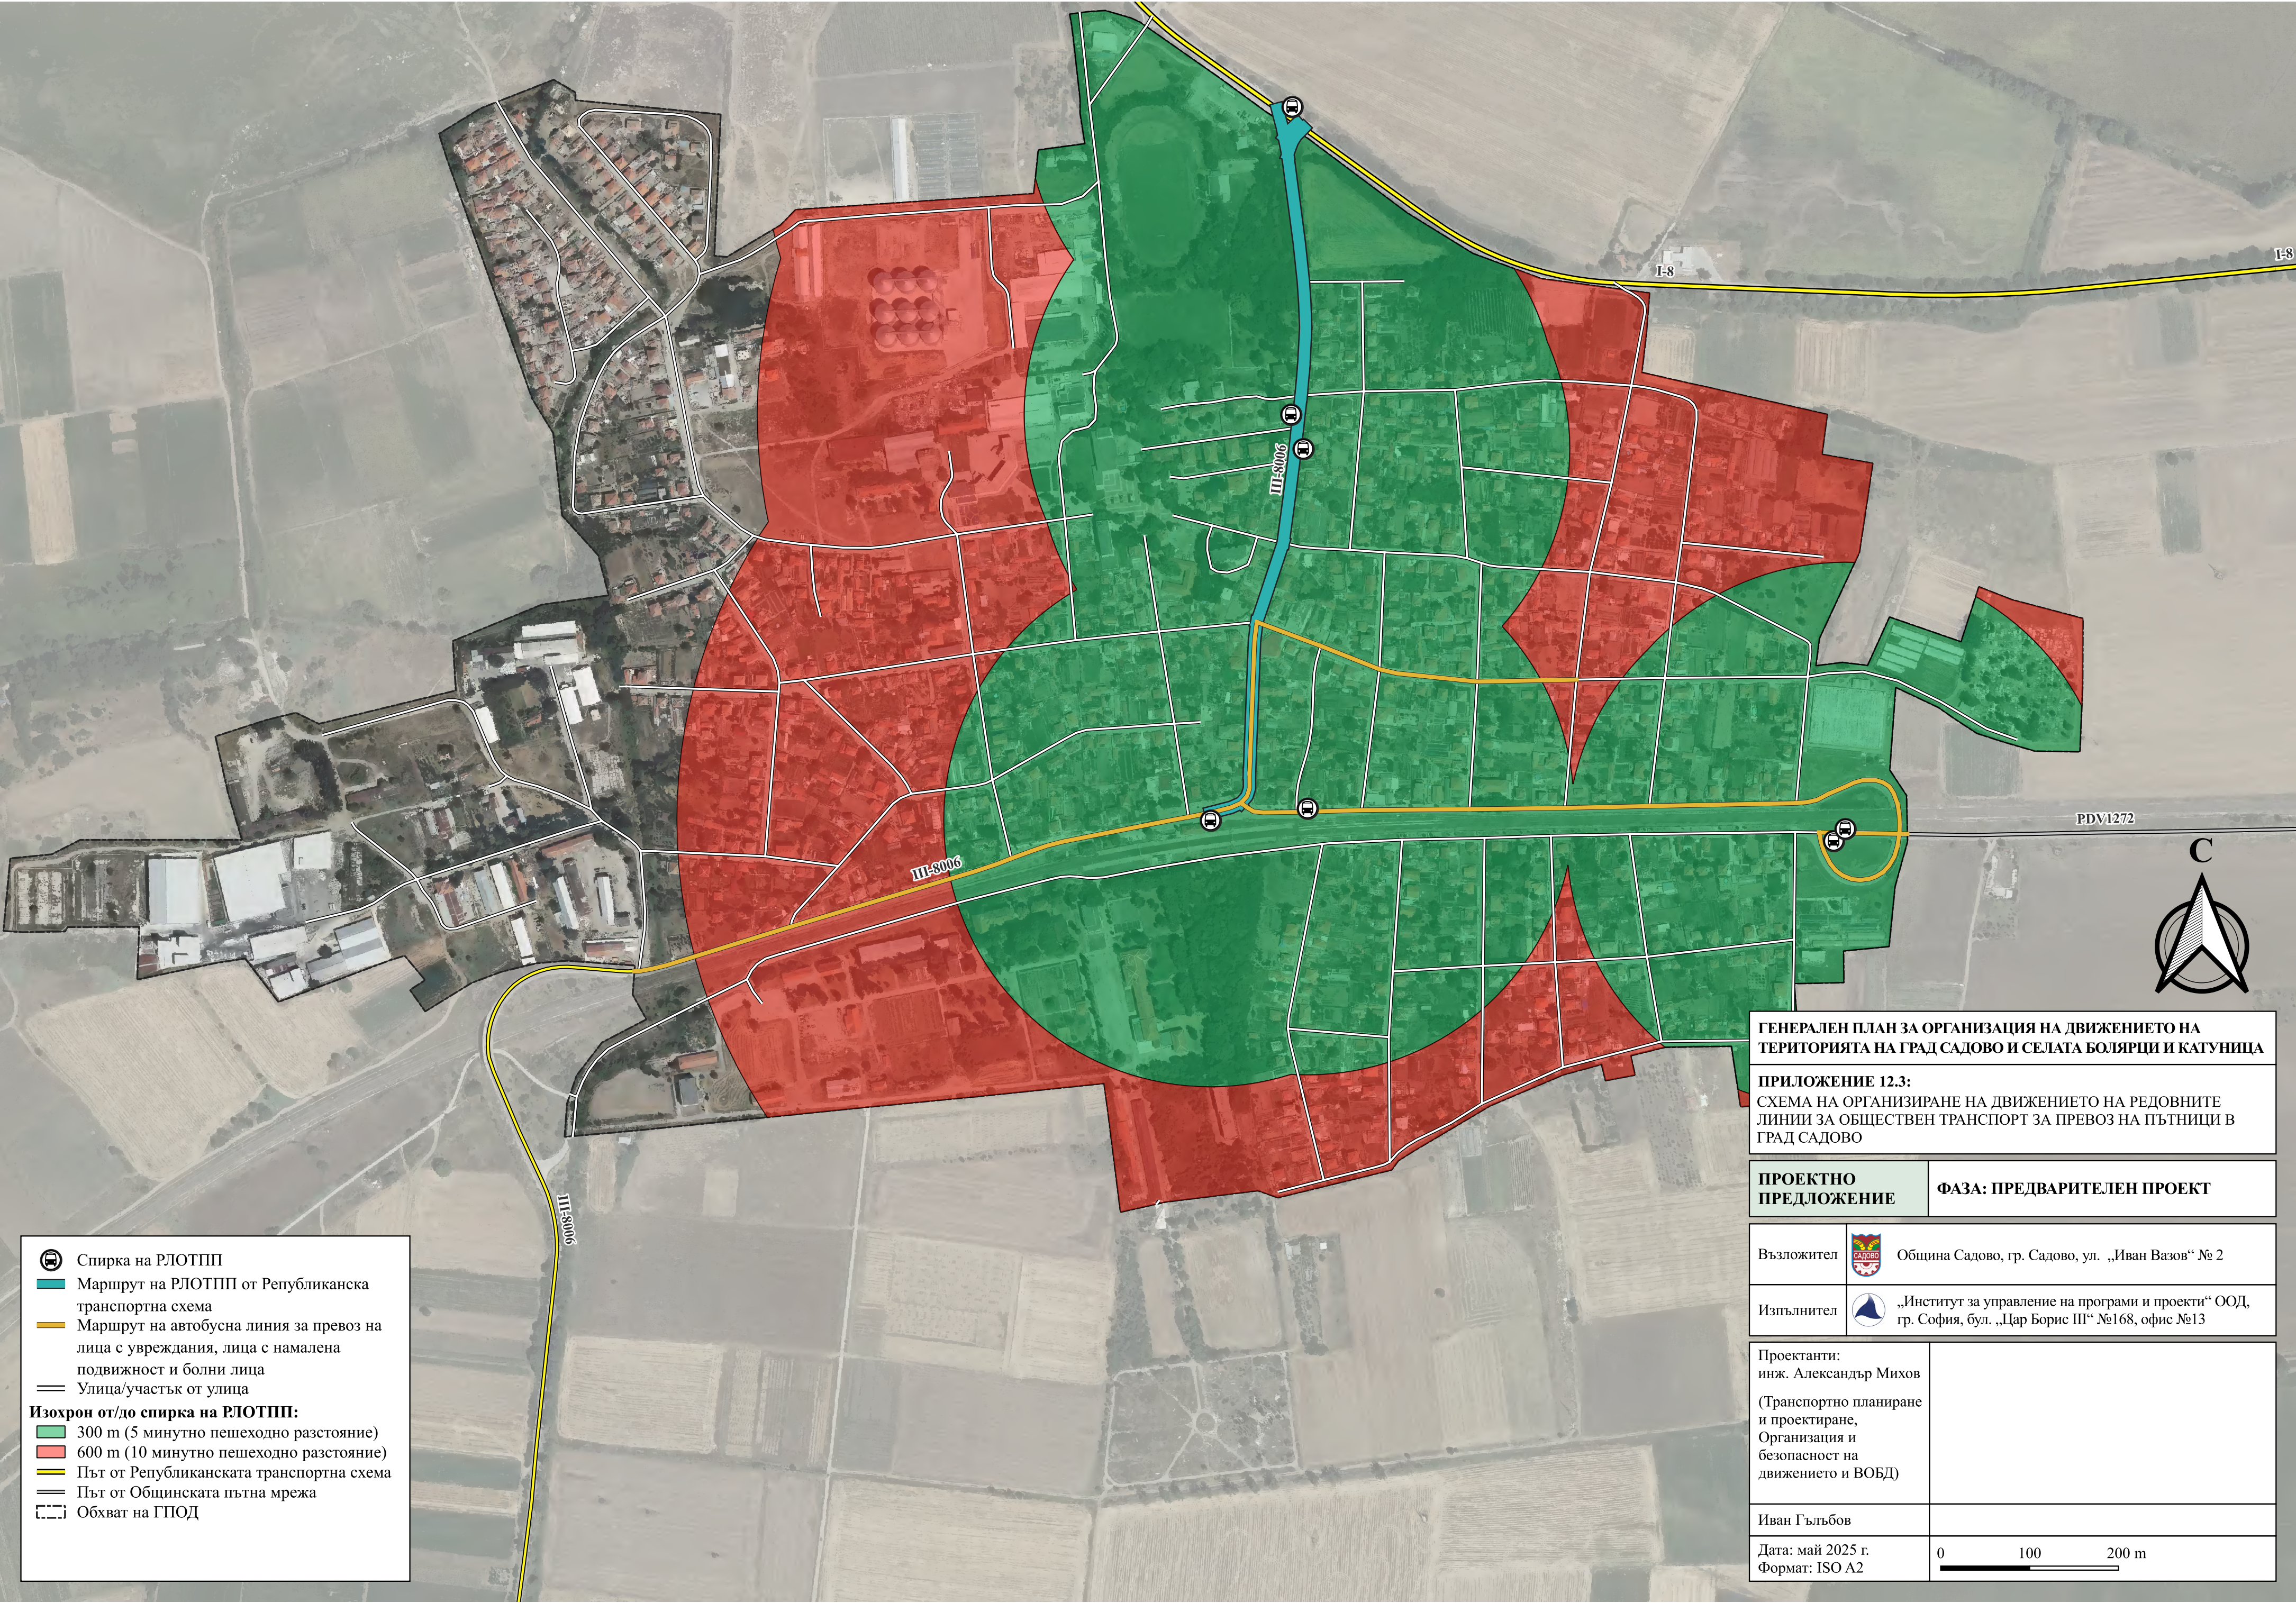

Спирка на РЛОТПП

Маршрут на РЛОТПП от Републиканска транспортна схема

Маршрут на автобусна линия за превоз на лица с увреждания, лица с намалена подвижност и болни лица

Улица/участък от улица

Изохрон от/до спирка на РЛОТПП:

300 m (5 минутно пешеходно разстояние)


600 m (10 минутно пешеходно разстояние)

Път от Републиканската транспортна схема

Път от Общинската пътна мрежа

Обхват на ГПОД

ГЕНЕРАЛЕН ПЛАН ЗА ОРГАНИЗАЦИЯ НА ДВИЖЕНИЕТО НА ТЕРИТОРИЯТА НА ГРАД САДОВО И СЕЛАТА БОЛЯРЦИ И КАТУНИЦА	
ПРИЛОЖЕНИЕ 12.3: СХЕМА НА ОРГАНИЗИРАНЕ НА ДВИЖЕНИЕТО НА РЕДОВНИТЕ ЛИНИИ ЗА ОБЩЕСТВЕН ТРАНСПОРТ ЗА ПРЕВОЗ НА ПЪТНИЦИ В ГРАД САДОВО	
ПРОЕКТНО ПРЕДЛОЖЕНИЕ	ФАЗА: ПРЕДВАРИТЕЛЕН ПРОЕКТ
Възложител	Община Садово, гр. Садово, ул. „Иван Вазов“ № 2
Изпълнител	„Институт за управление на програми и проекти“ ООД, гр. София, бул. „Цар Борис III“ №168, офис №13
Проектанти: инж. Александър Михов (Транспортно планиране и проектиране, Организация и безопасност на движението и ВОБД)	
Иван Гълъбов	
Дата: май 2025 г. Формат: ISO A2	0 100 200 m

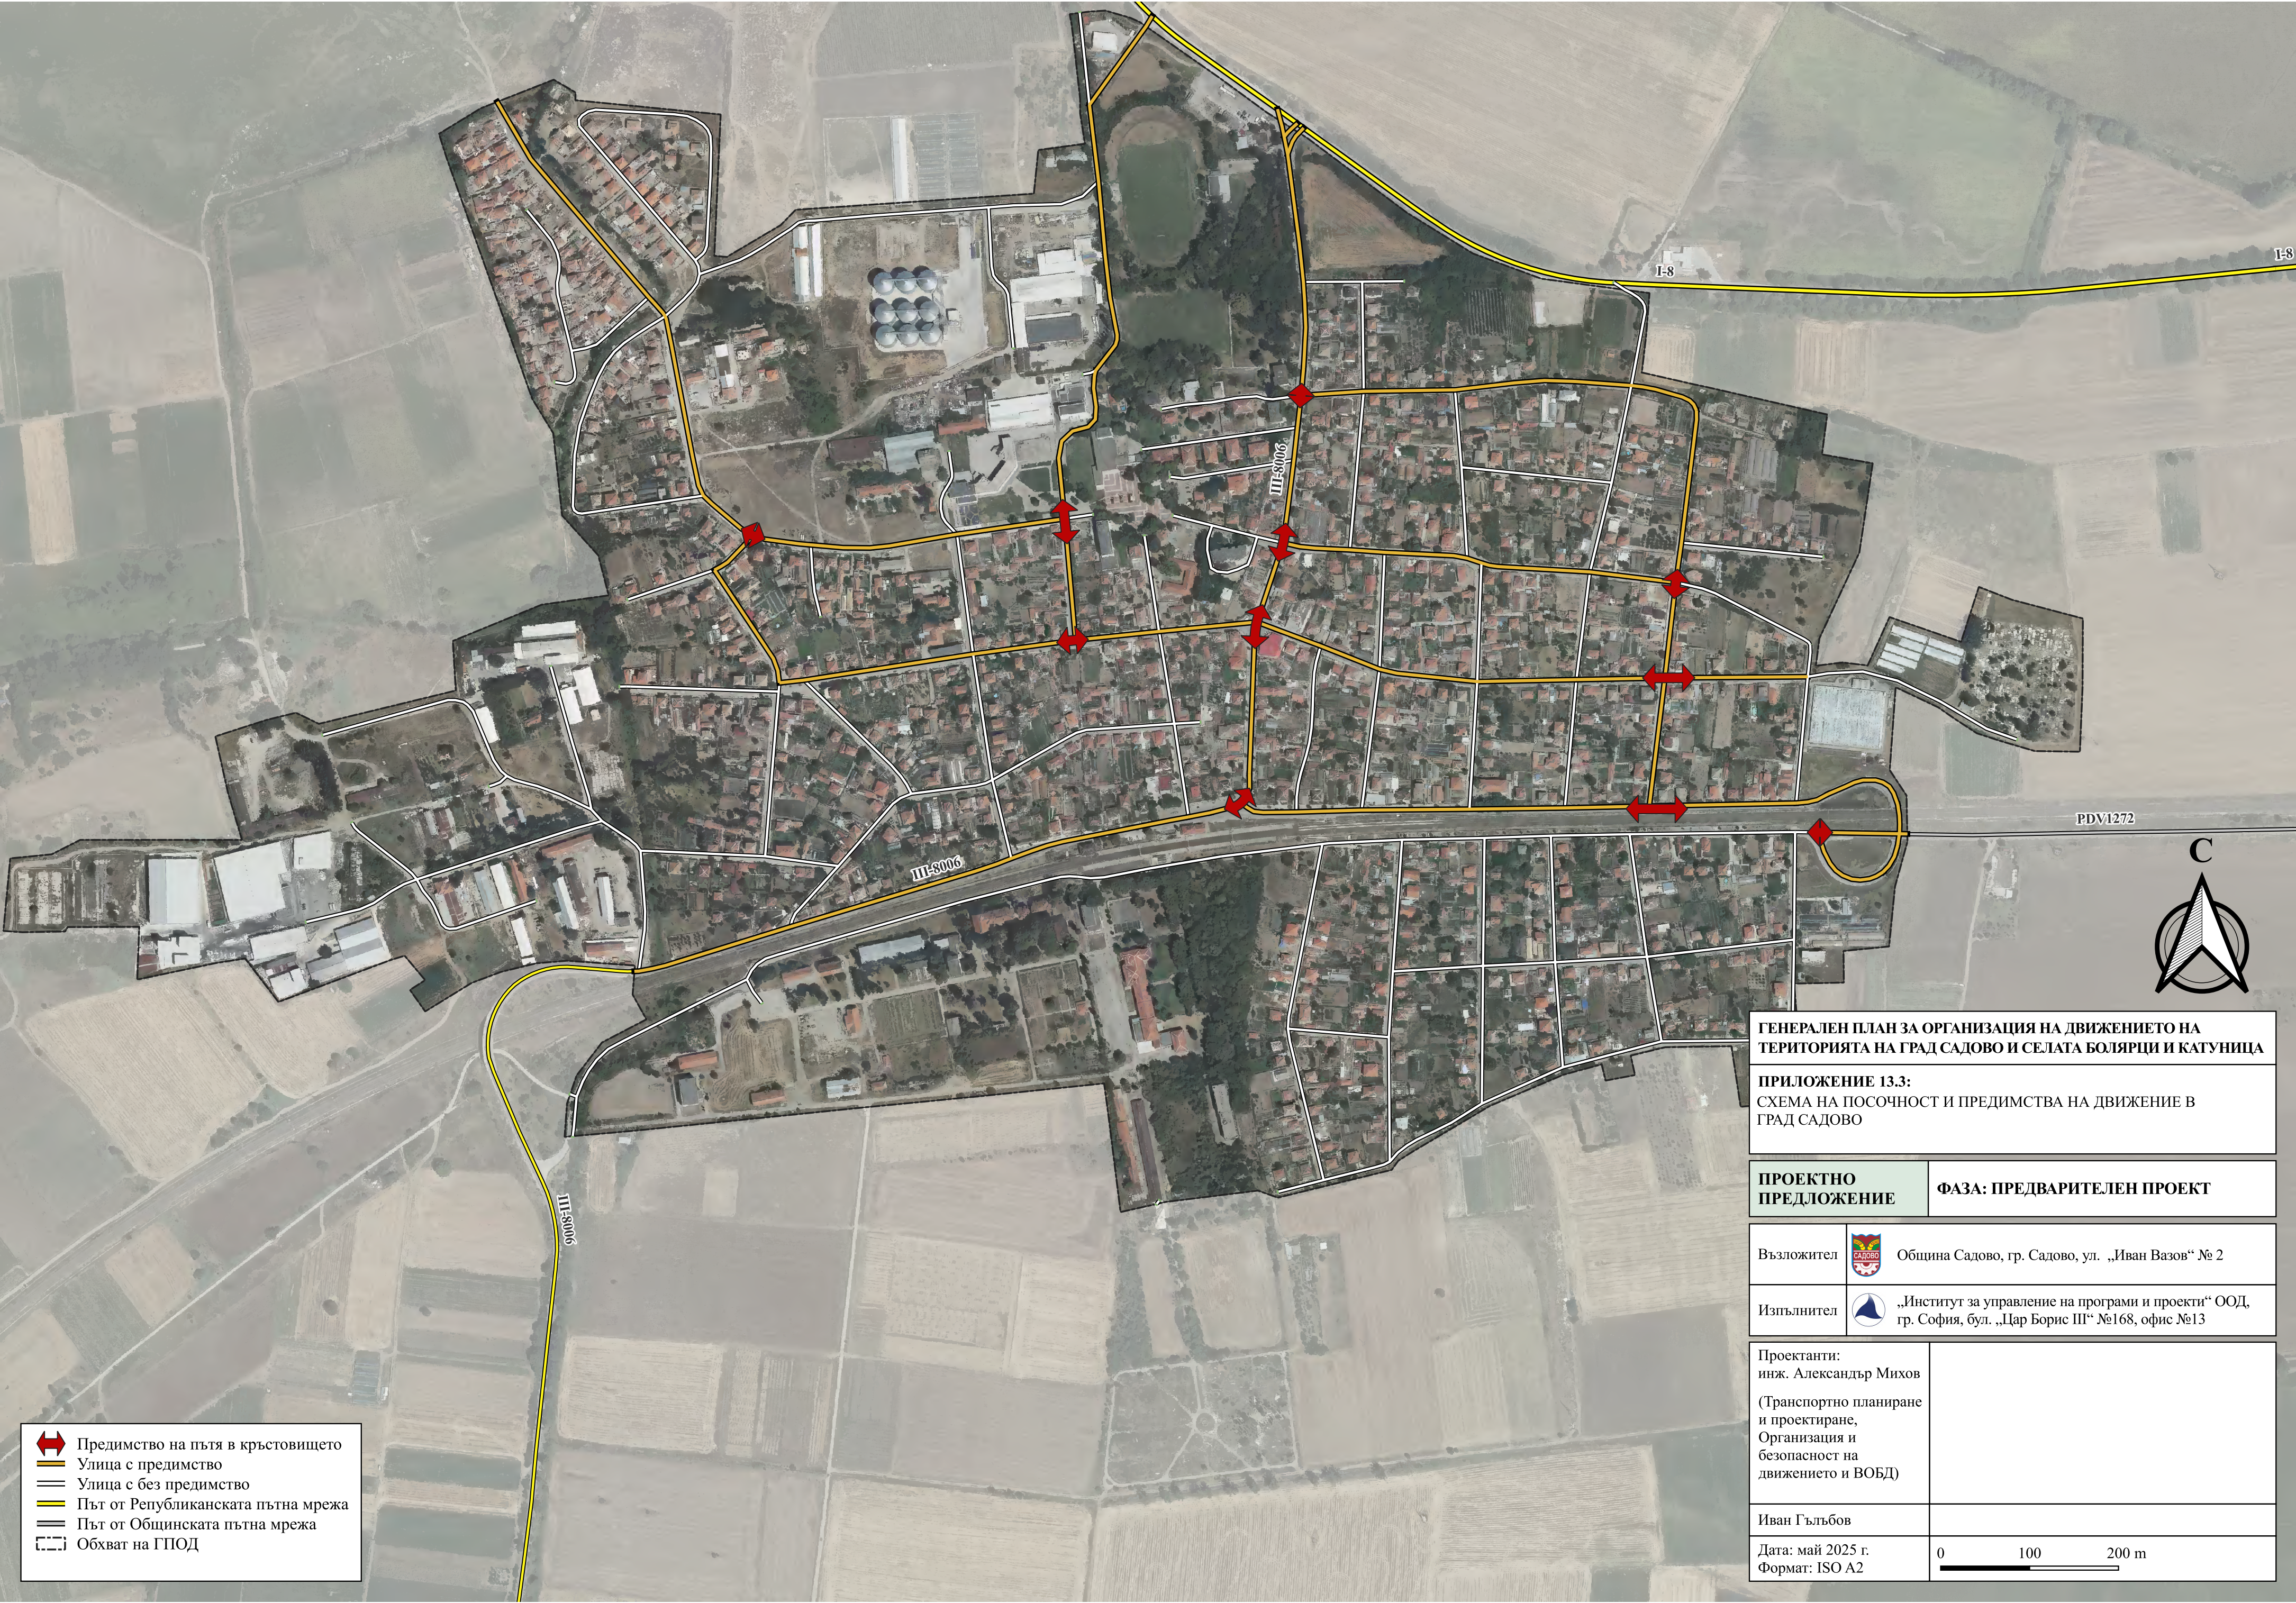

Предимство на пътя в кръстовището

Улица с предимство

Улица с без предимство

Път от Републиканската пътна мрежа


Път от Общинската пътна мрежа

Обхват на ГПОД

ГЕНЕРАЛЕН ПЛАН ЗА ОРГАНИЗАЦИЯ НА ДВИЖЕНИЕТО НА ТЕРИТОРИЯТА НА ГРАД САДОВО И СЕЛАТА БОЛЯРЦИ И КАТУНИЦА

ПРИЛОЖЕНИЕ 13.3:
СХЕМА НА ПОСОЧНОСТ И ПРЕДИМСТВА НА ДВИЖЕНИЕ В ГРАД САДОВО

ПРОЕКТНО ПРЕДЛОЖЕНИЕ	ФАЗА: ПРЕДВАРИТЕЛЕН ПРОЕКТ
Възложител	 Община Садово, гр. Садово, ул. „Иван Вазов“ № 2
Изпълнител	 „Институт за управление на програми и проекти“ ООД, гр. София, бул. „Цар Борис III“ №168, офис №13
Проектанти: инж. Александър Михов (Транспортно планиране и проектиране, Организация и безопасност на движението и ВОБД)	
Иван Гълъбов	
Дата: май 2025 г. Формат: ISO A2	0 100 200 m

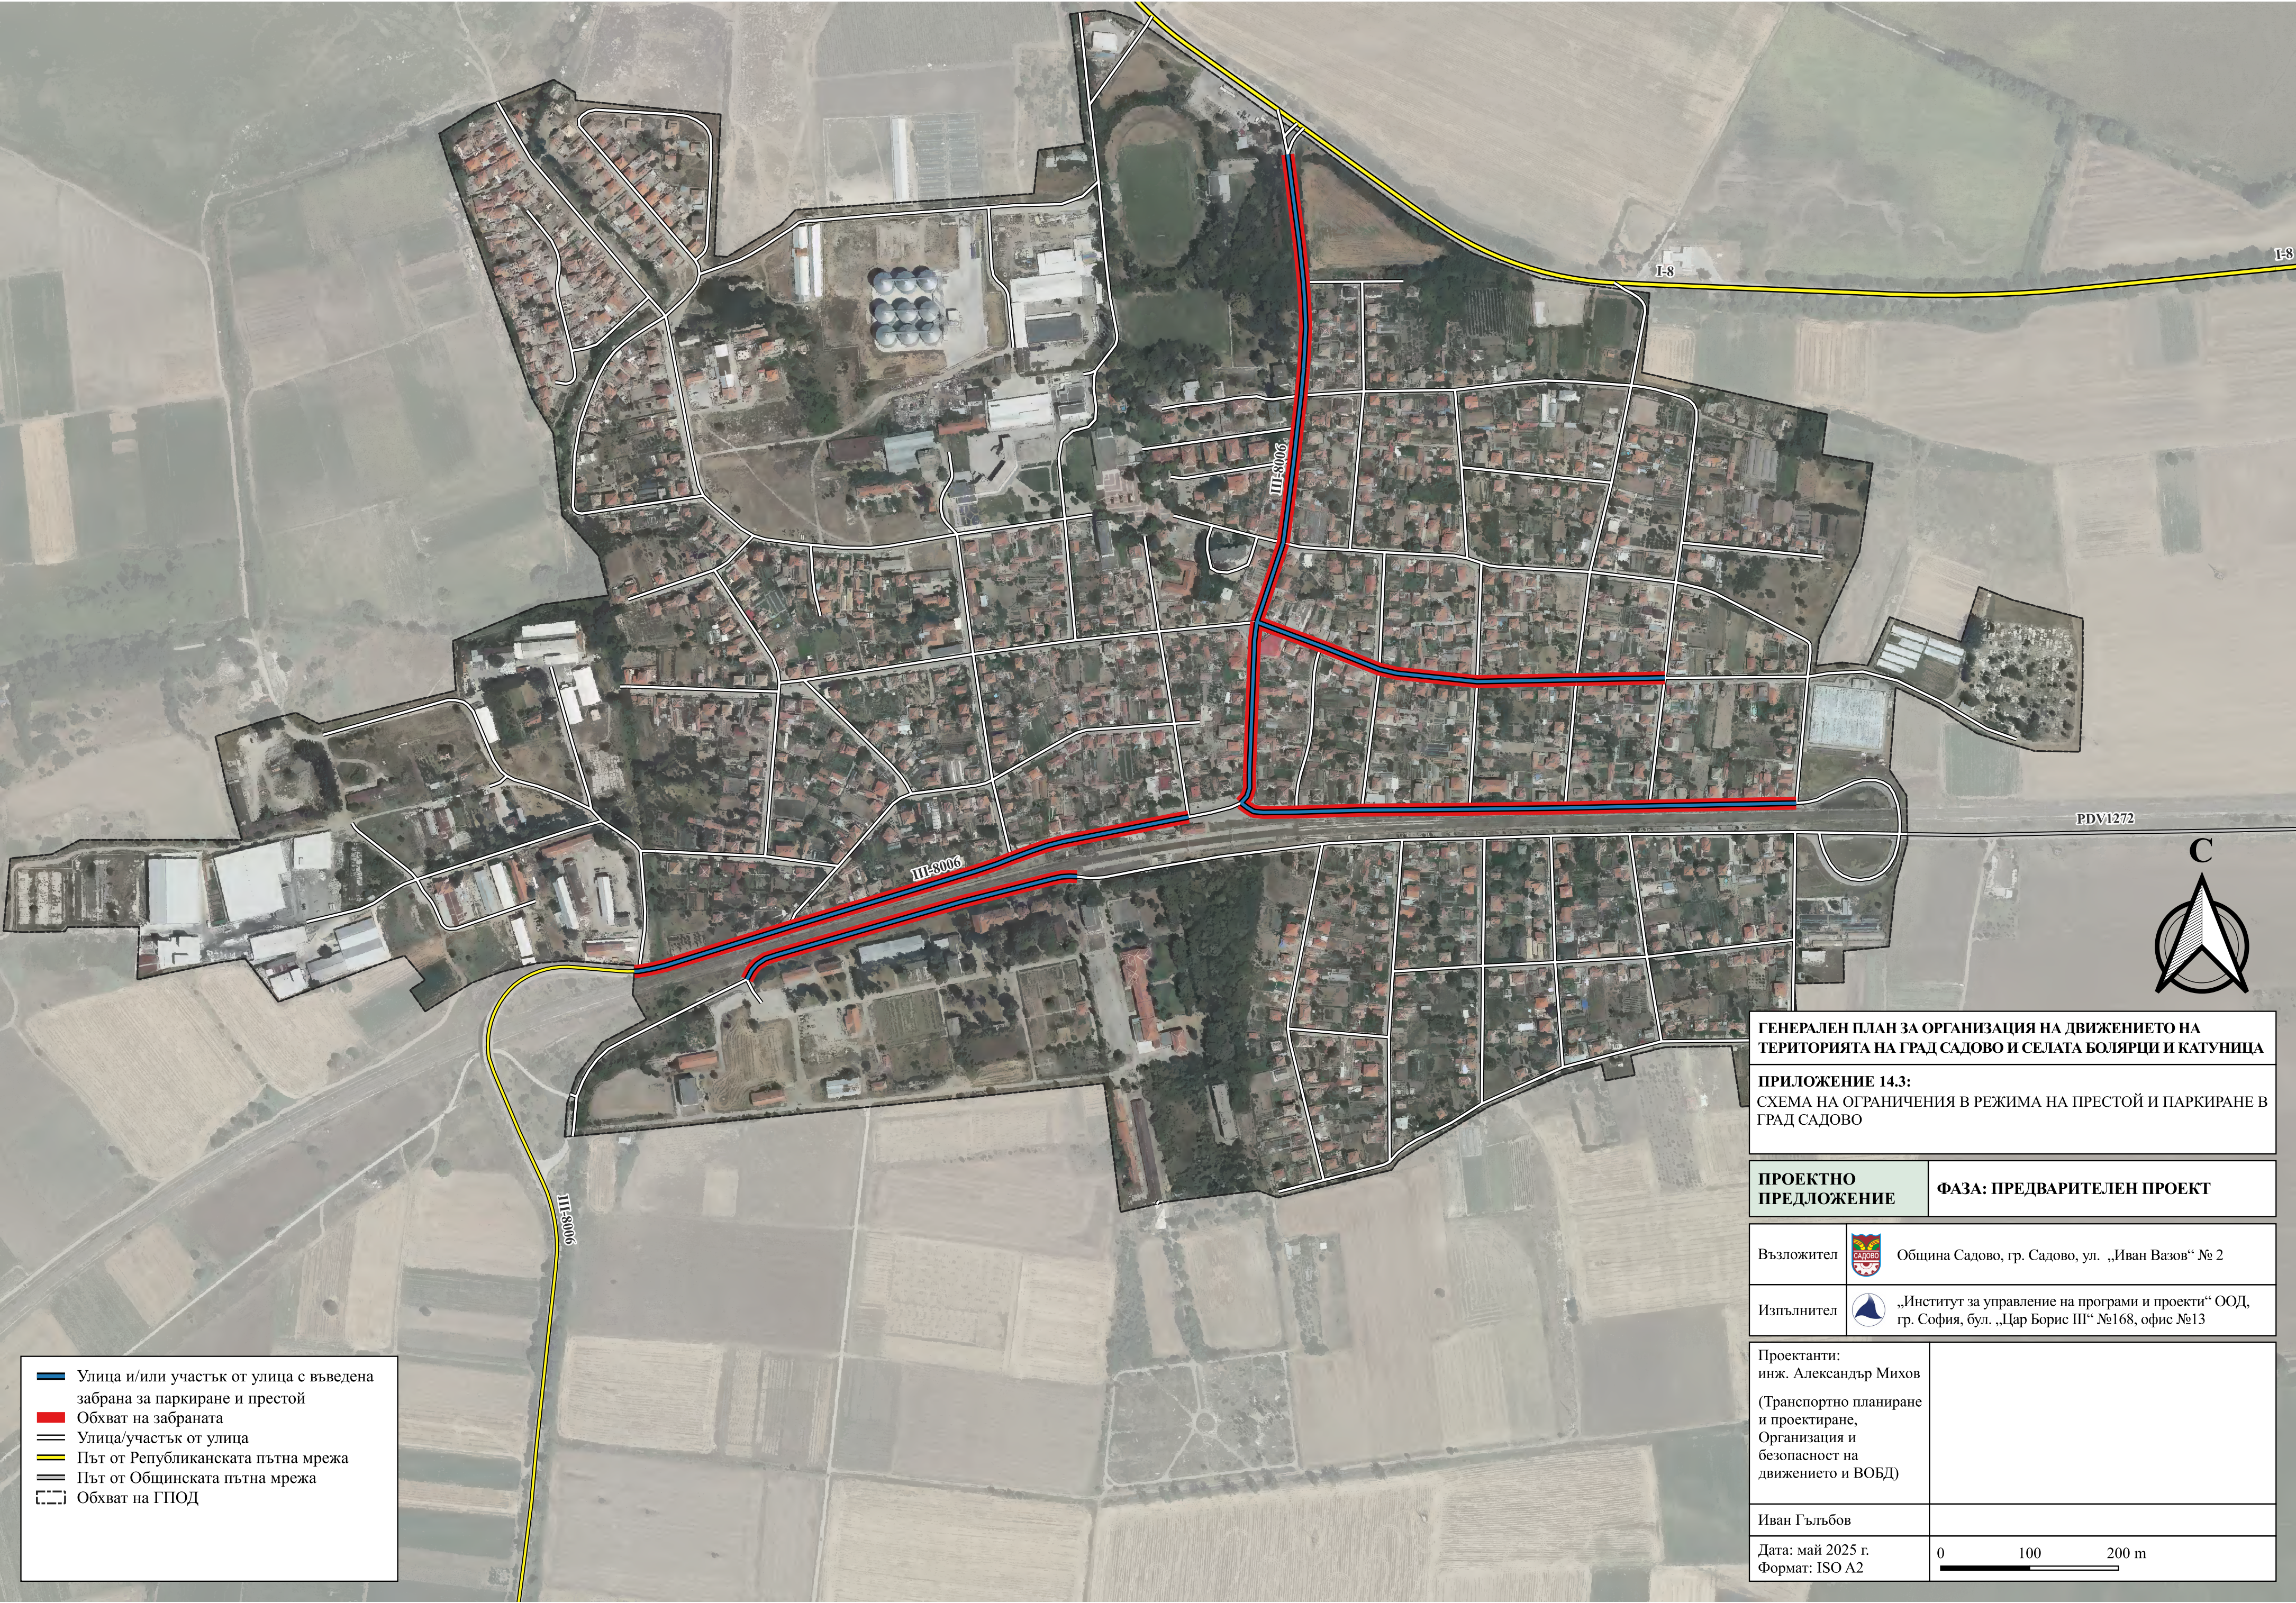


ГЕНЕРАЛЕН ПЛАН ЗА ОРГАНИЗАЦИЯ НА ДВИЖЕНИЕТО НА ТЕРИТОРИЯТА НА ГРАД САДОВО И СЕЛАТА БОЛЯРЦИ И КАТУНИЦА

ПРИЛОЖЕНИЕ 14.3:
СХЕМА НА ОГРАНИЧЕНИЯ В РЕЖИМА НА ПРЕСТОЙ И ПАРКИРАНЕ В ГРАД САДОВО

ПРОЕКТНО ПРЕДЛОЖЕНИЕ	ФАЗА: ПРЕДВАРИТЕЛЕН ПРОЕКТ
-------------------------	----------------------------


Възложител	 Община Садово, гр. Садово, ул. „Иван Вазов“ № 2
Изпълнител	 „Институт за управление на програми и проекти“ ООД, гр. София, бул. „Цар Борис III“ №168, офис №13

Проектанти: инж. Александър Михов (Транспортно планиране и проектиране, Организация и безопасност на движението и ВОБД)	
Иван Гълъбов	
Дата: май 2025 г. Формат: ISO A2	0 100 200 m

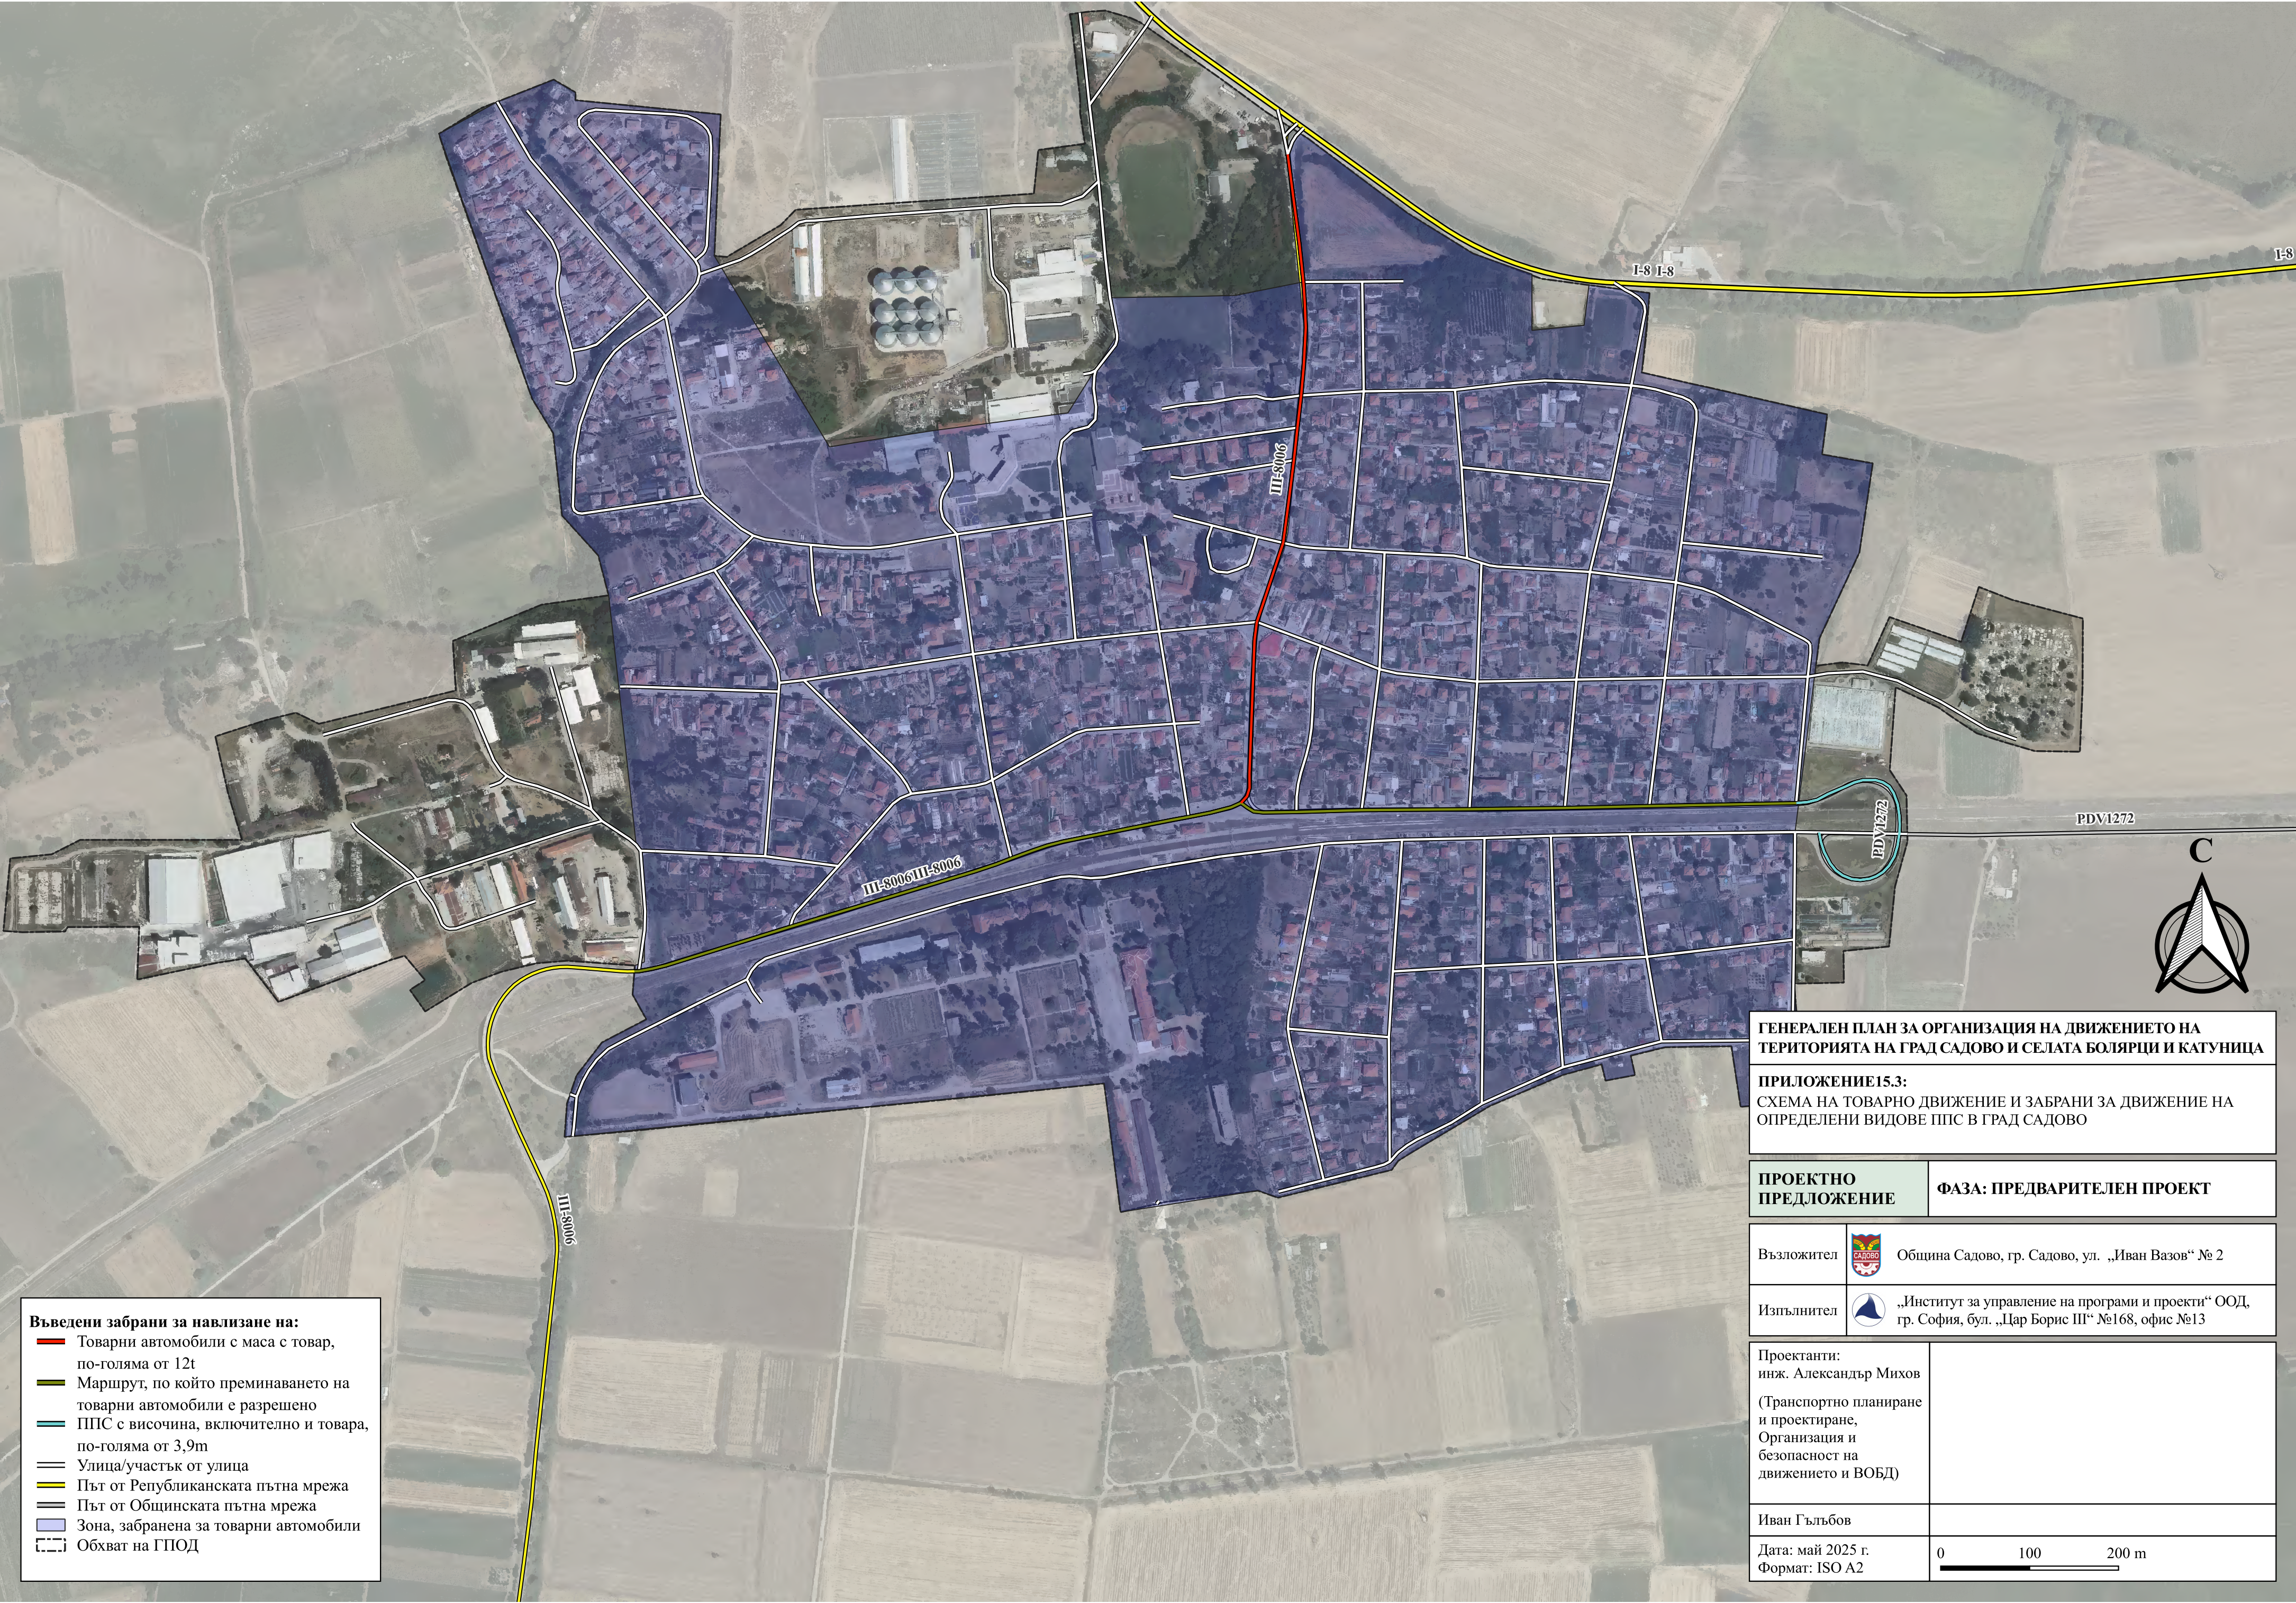


- Въведени забрани за навлизане на:**
- Товарни автомобили с маса с товар, по-голяма от 12t
 - Маршрут, по който преминаването на товарни автомобили е разрешено
 - ППС с височина, включително и товара, по-голяма от 3,9m
 - Улица/участък от улица
 - Път от Републиканската пътна мрежа
 - Път от Общинската пътна мрежа
 - Зона, забранена за товарни автомобили
 - Обхват на ГПОД

ГЕНЕРАЛЕН ПЛАН ЗА ОРГАНИЗАЦИЯ НА ДВИЖЕНИЕТО НА ТЕРИТОРИЯТА НА ГРАД САДОВО И СЕЛАТА БОЛЯРЦИ И КАТУНИЦА	
ПРИЛОЖЕНИЕ 15.3: СХЕМА НА ТОВАРНО ДВИЖЕНИЕ И ЗАБРАНИ ЗА ДВИЖЕНИЕ НА ОПРЕДЕЛЕНИ ВИДОВЕ ППС В ГРАД САДОВО	
ПРОЕКТНО ПРЕДЛОЖЕНИЕ	ФАЗА: ПРЕДВАРИТЕЛЕН ПРОЕКТ
Възложител	Община Садово, гр. Садово, ул. „Иван Вазов“ № 2
Изпълнител	„Институт за управление на програми и проекти“ ООД, гр. София, бул. „Цар Борис III“ №168, офис №13
Проектанти: инж. Александър Михов (Транспортно планиране и проектиране, Организация и безопасност на движението и ВОБД)	
Иван Гълъбов	
Дата: май 2025 г. Формат: ISO A2	0 100 200 m

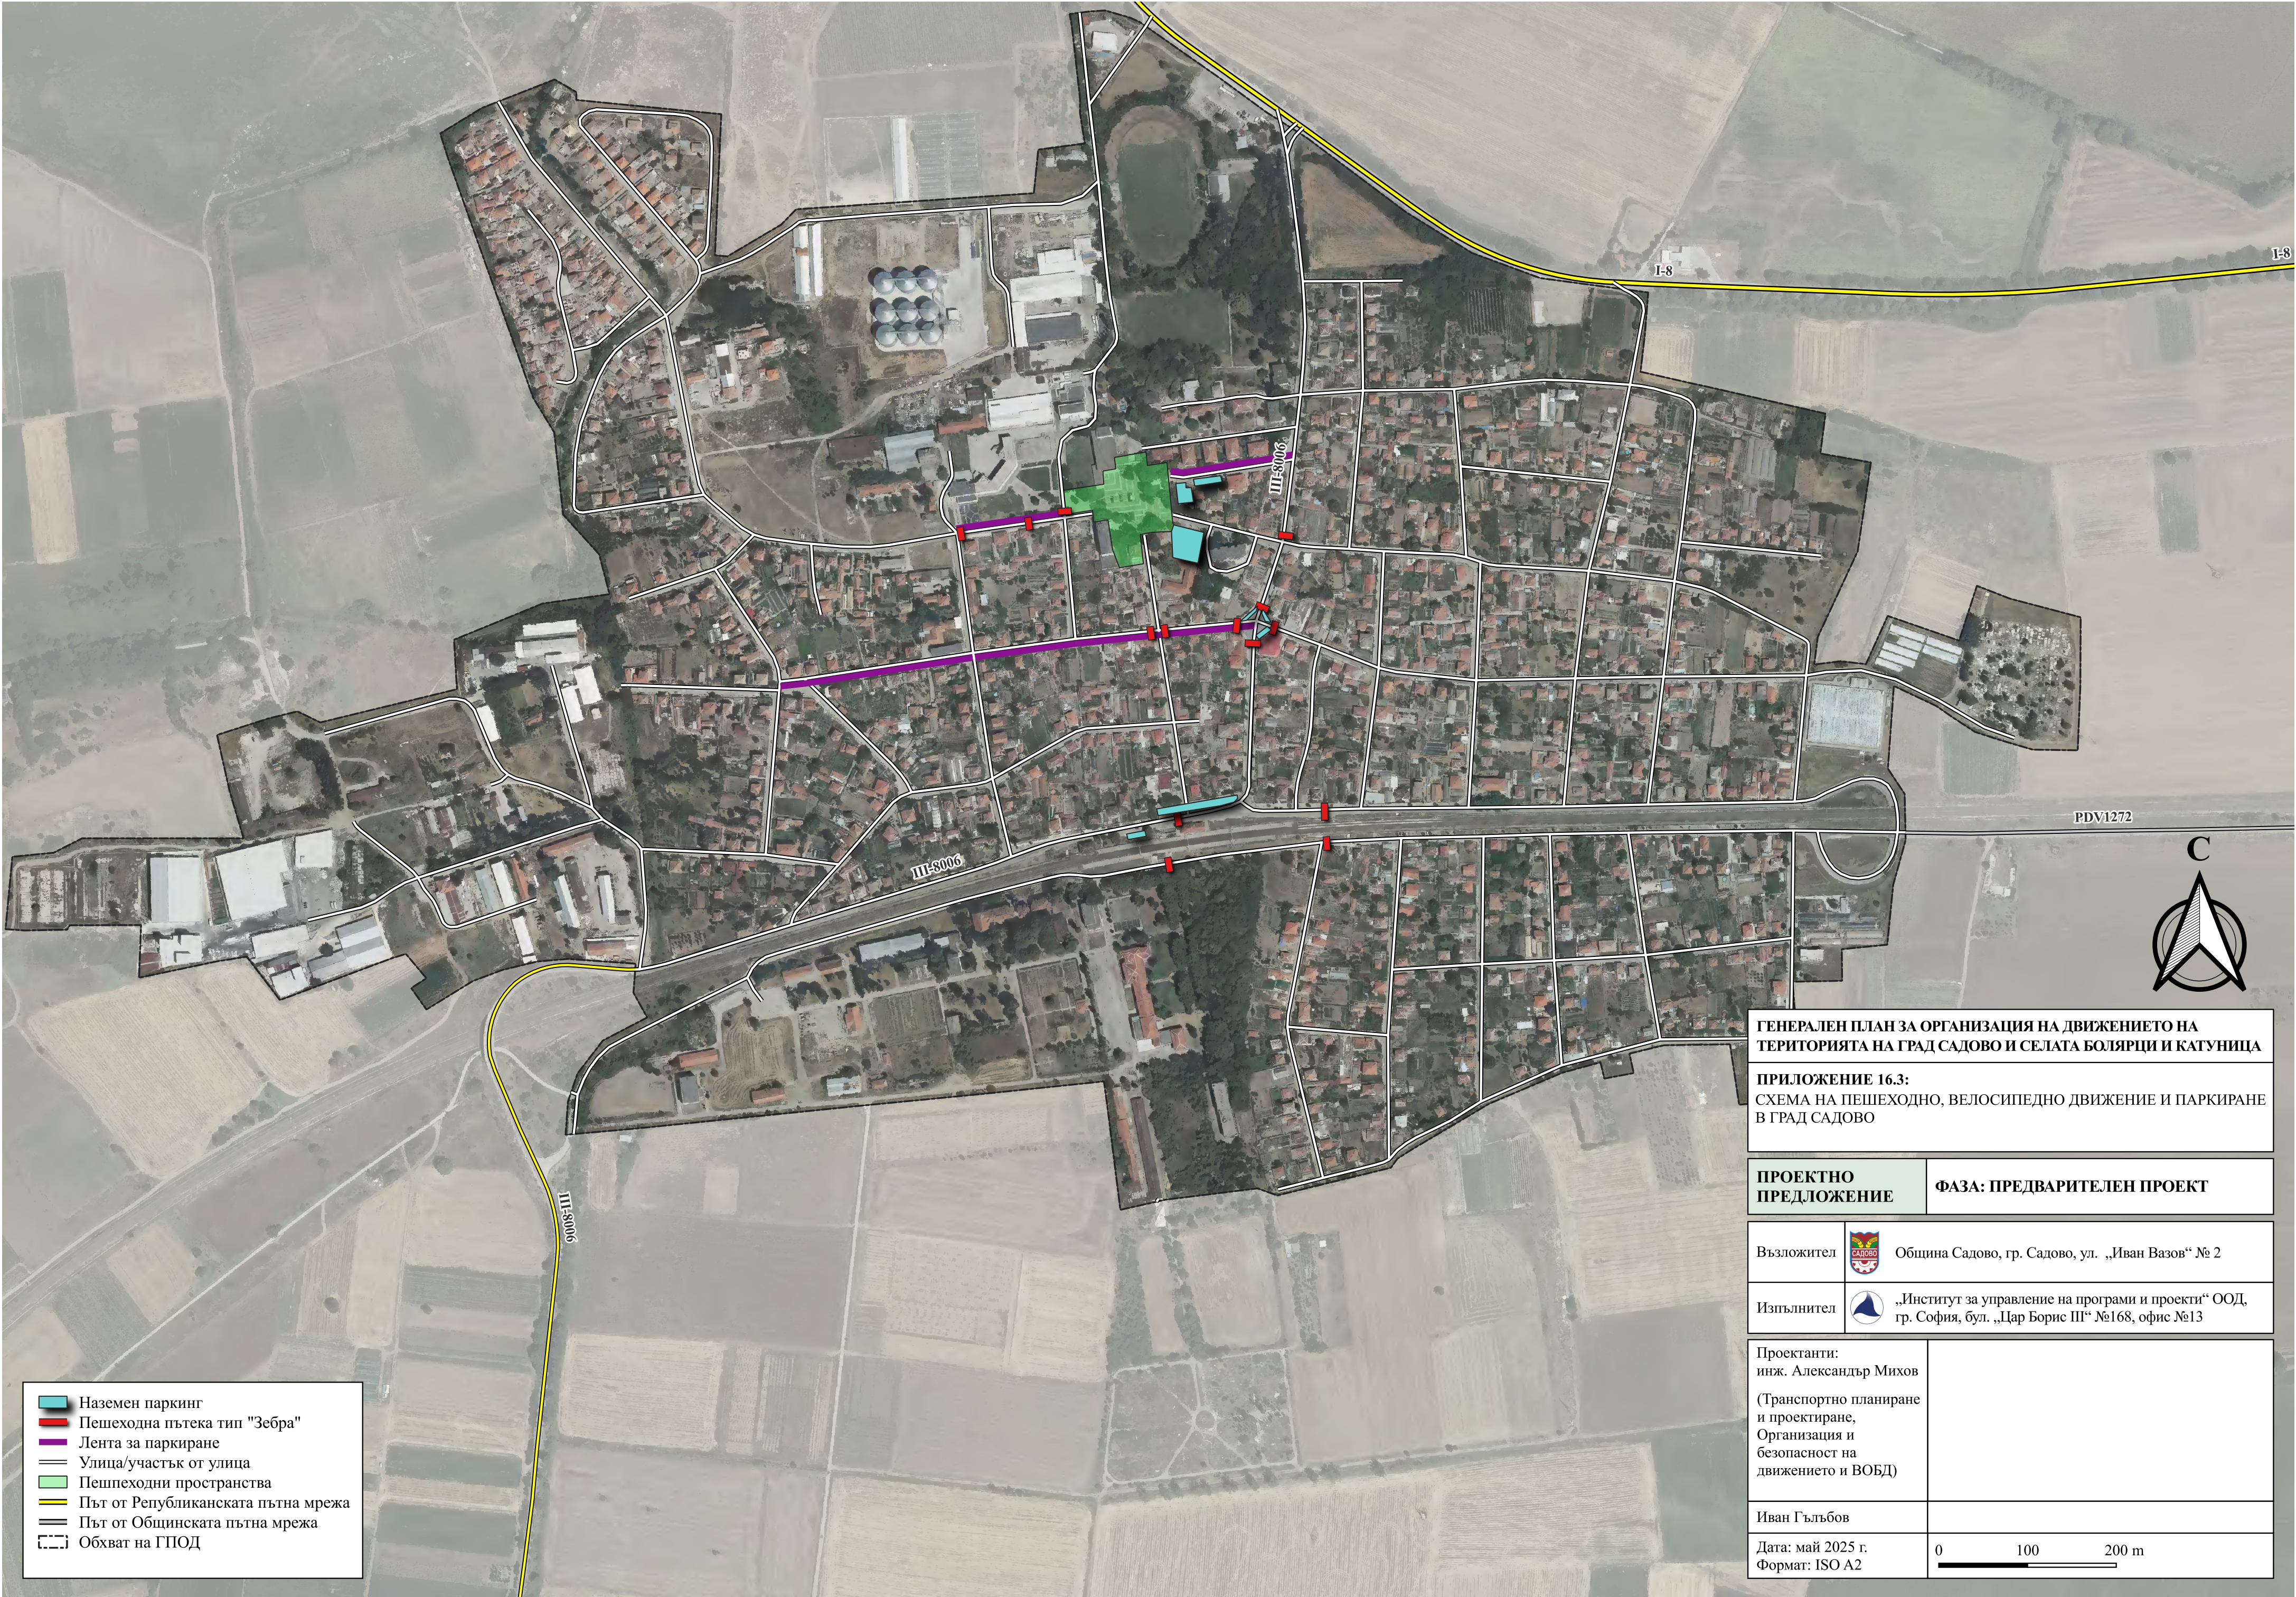

- Наземен паркинг
- Пешеходна пътека тип "Зебра"
- Лента за паркиране
- Улица/участък от улица
- Пешеходни пространства
- Път от Републиканската пътна мрежа
- Път от Общинската пътна мрежа
- Обхват на ГПОД

ГЕНЕРАЛЕН ПЛАН ЗА ОРГАНИЗАЦИЯ НА ДВИЖЕНИЕТО НА ТЕРИТОРИЯТА НА ГРАД САДОВО И СЕЛАТА БОЛЯРЦИ И КАТУНИЦА	
ПРИЛОЖЕНИЕ 16.3: СХЕМА НА ПЕШЕХОДНО, ВЕЛОСИПЕДНО ДВИЖЕНИЕ И ПАРКИРАНЕ В ГРАД САДОВО	
ПРОЕКТНО ПРЕДЛОЖЕНИЕ	ФАЗА: ПРЕДВАРИТЕЛЕН ПРОЕКТ
Възложител	 Община Садово, гр. Садово, ул. „Иван Вазов“ № 2
Изпълнител	 „Институт за управление на програми и проекти“ ООД, гр. София, бул. „Цар Борис III“ №168, офис №13
Проектанти: инж. Александър Михов (Транспортно планиране и проектиране, Организация и безопасност на движението и ВОБД)	
Иван Гълъбов	
Дата: май 2025 г. Формат: ISO A2	0 100 200 m

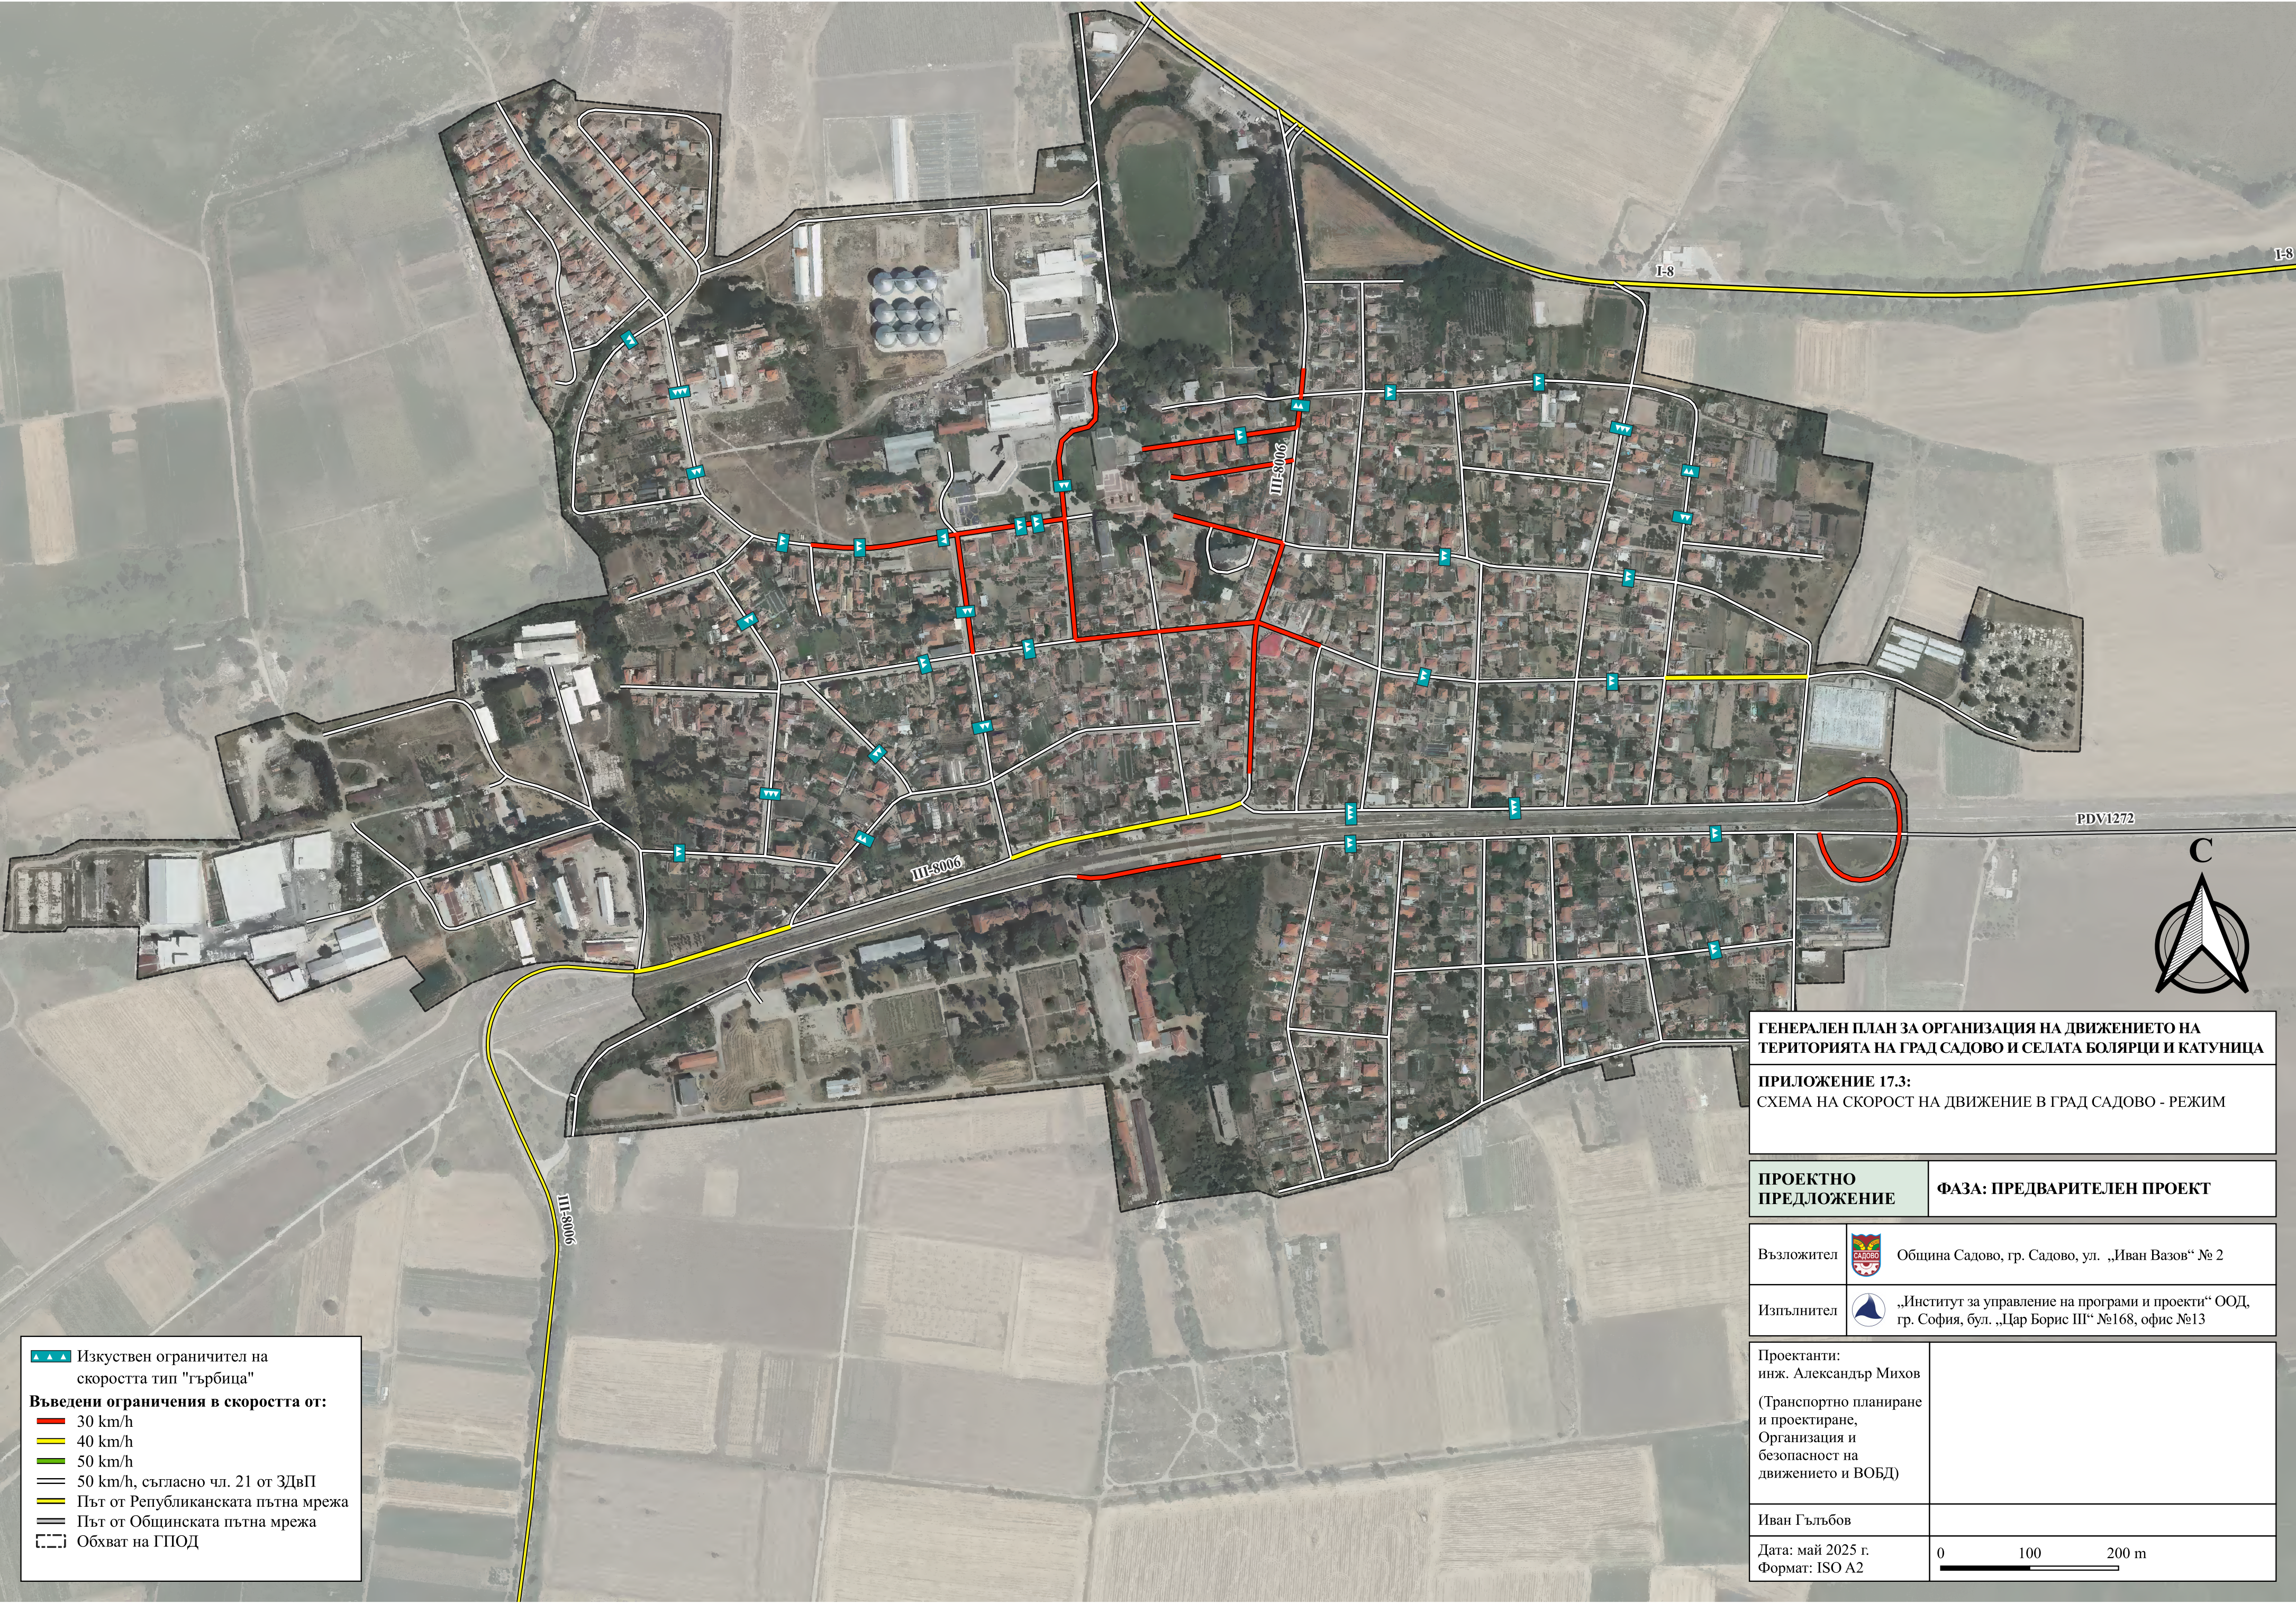

Искусствен ограничител на скоростта тип "гърбица"

Въведени ограничения в скоростта от:

30 km/h

40 km/h

50 km/h

50 km/h, съгласно чл. 21 от ЗДвП

Път от Републиканската пътна мрежа

Път от Общинската пътна мрежа

Обхват на ГПОД

ГЕНЕРАЛЕН ПЛАН ЗА ОРГАНИЗАЦИЯ НА ДВИЖЕНИЕТО НА ТЕРИТОРИЯТА НА ГРАД САДОВО И СЕЛАТА БОЛЯРЦИ И КАТУНИЦА

ПРИЛОЖЕНИЕ 17.3:
СХЕМА НА СКОРОСТ НА ДВИЖЕНИЕ В ГРАД САДОВО - РЕЖИМ

ПРОЕКТНО ПРЕДЛОЖЕНИЕ	ФАЗА: ПРЕДВАРИТЕЛЕН ПРОЕКТ
Възложител	Община Садово, гр. Садово, ул. „Иван Вазов“ № 2
Изпълнител	„Институт за управление на програми и проекти“ ООД, гр. София, бул. „Цар Борис III“ №168, офис №13
Проектанти: инж. Александър Михов (Транспортно планиране и проектиране, Организация и безопасност на движението и ВОБД)	
Иван Гълъбов	
Дата: май 2025 г. Формат: ISO A2	0 100 200 m